


Детализировка водопроводной сети.

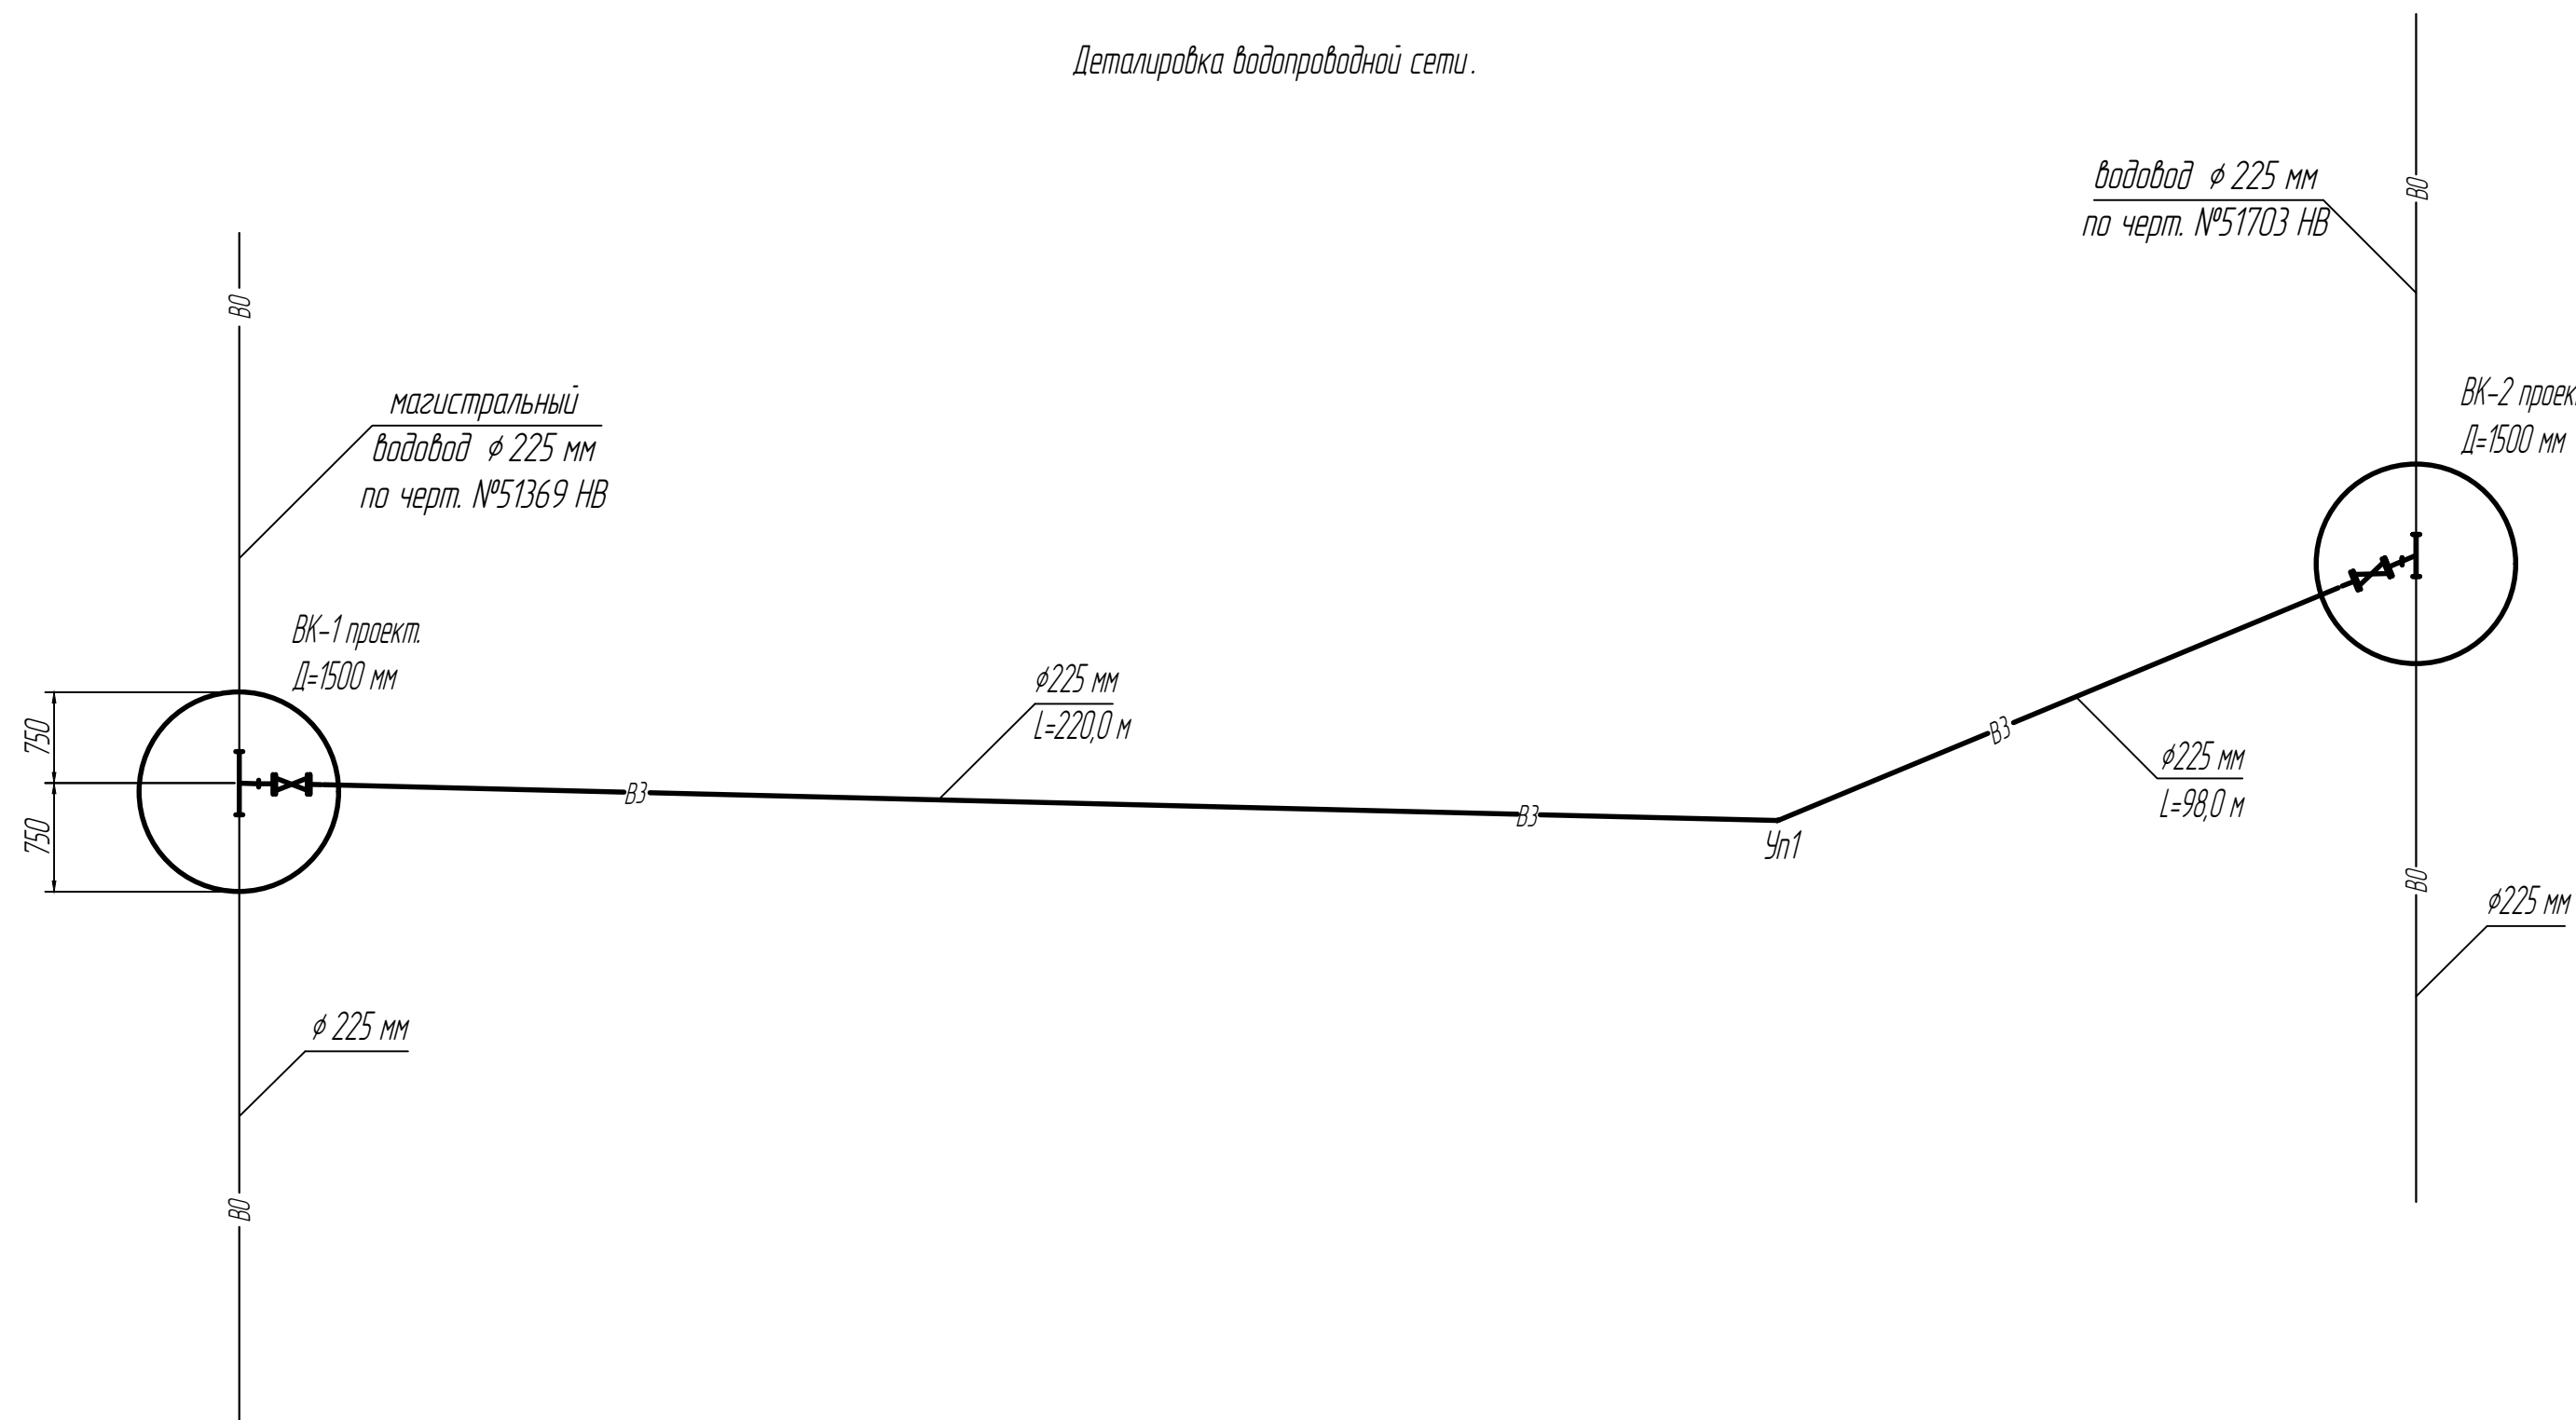

						52204 НВ			
						АО "Промсинтез"			
Изм.	Колуч.	И док.	Лист	Подпись	Дата	Модернизация водоснабжения АО "Промсинтез" Прокладка пож. техн. водопровода от ПГ -226 (з.д. 708) до магистрального водопровода (з.д. 731/ 2).	Стадия	Лист	Листов
Разраб.		Шапоренко					Р	3	3
Проверил									
И.а.г.л.к.он.стр.	Шемраев					Детализировка водопроводной сети.	ОГК АО "Промсинтез"		