
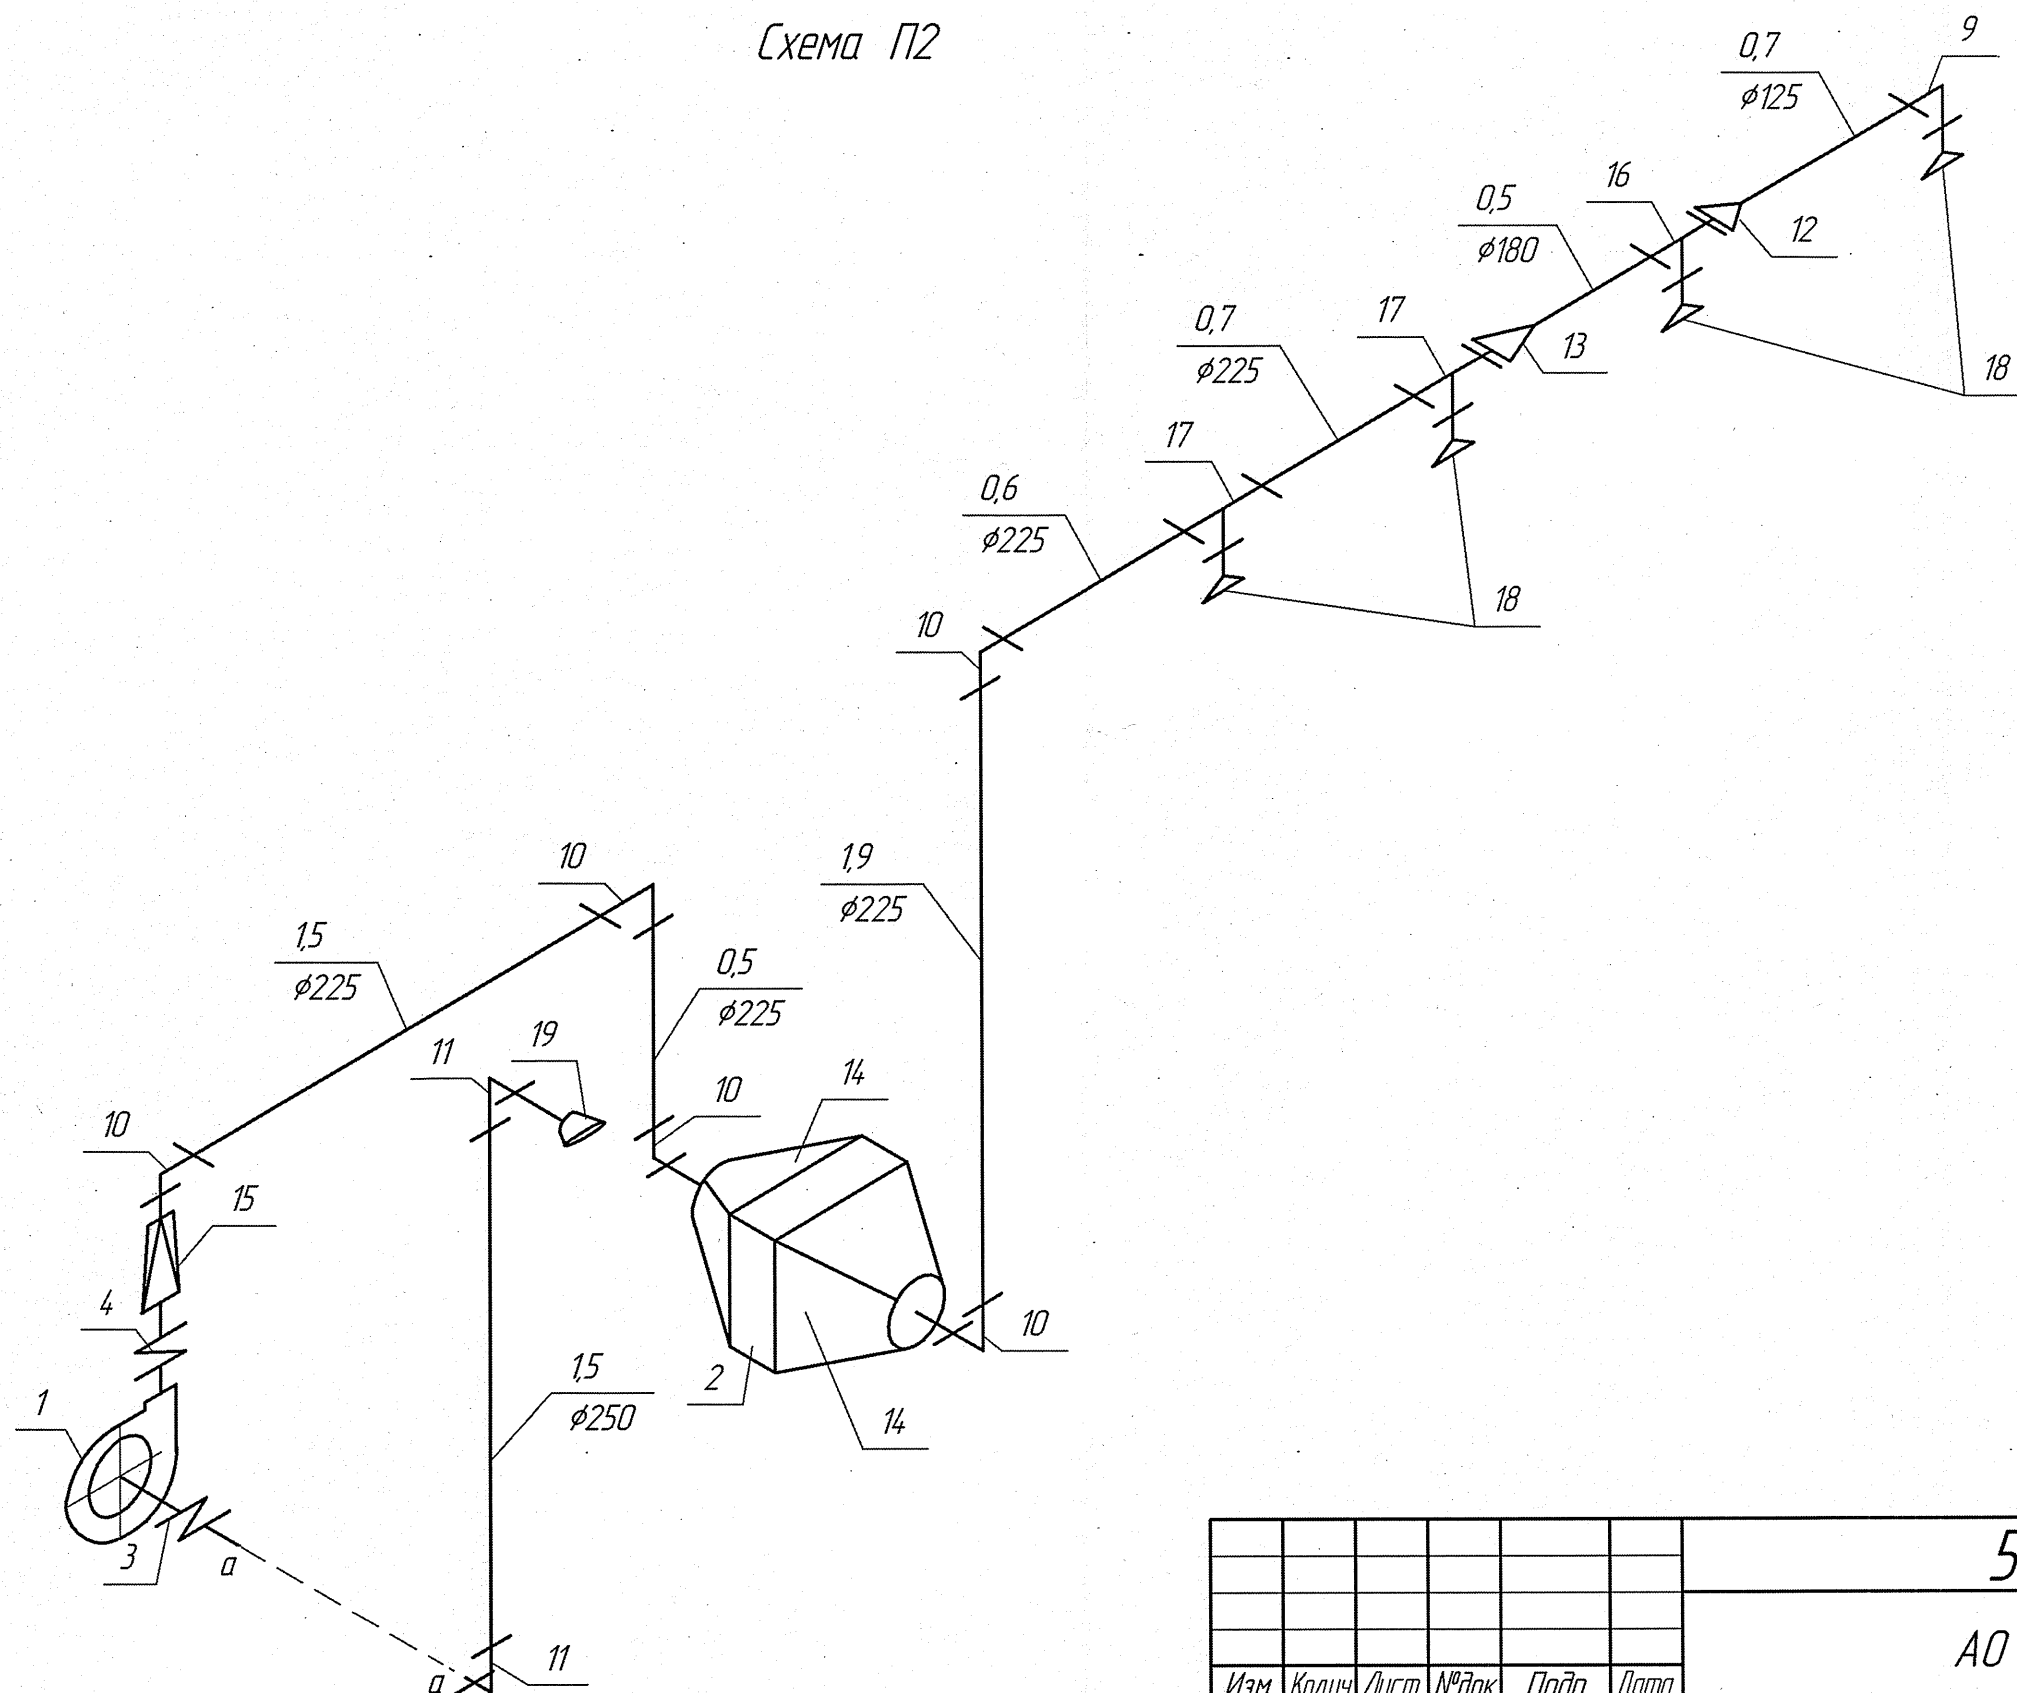


Схема П2

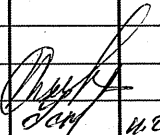

						52454-0B			
						АО "ПРОМСИНТЕЗ"			
Изм.	Колуч.	Лист	№ док.	Подп.	Дата	Зд.712а Воздушное отопление П2 в помещении КИП	Стация	Лист	Листов
Разраб.		Стройкова		Свету	11.25		р	3	3
Проверил									
Гл. констр.	Шемраев					Схема П2	ОГК АО "Промсинтез"		
Н. контр.	Усков				11.25				