




Г-Г (1:15)

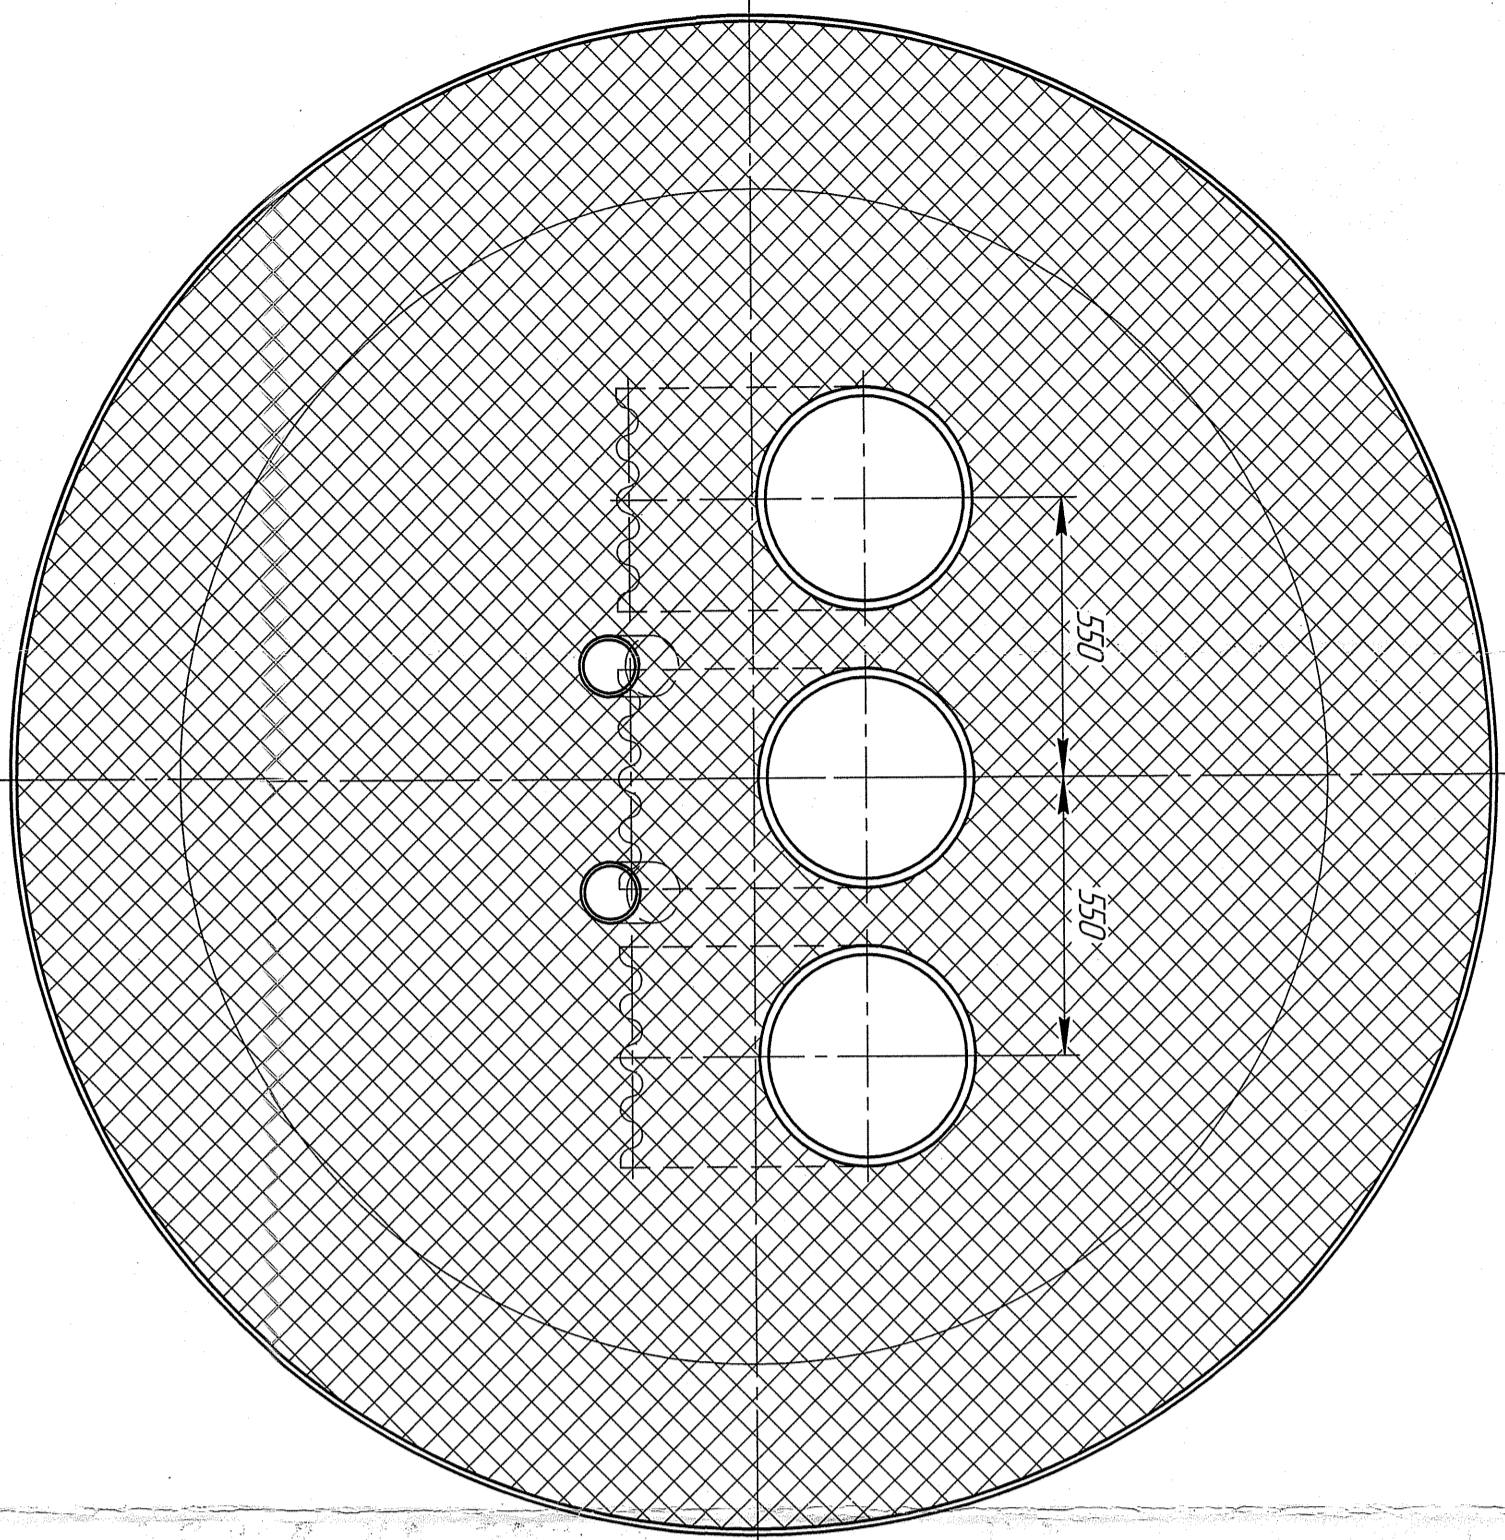


Д-Д (1:15)

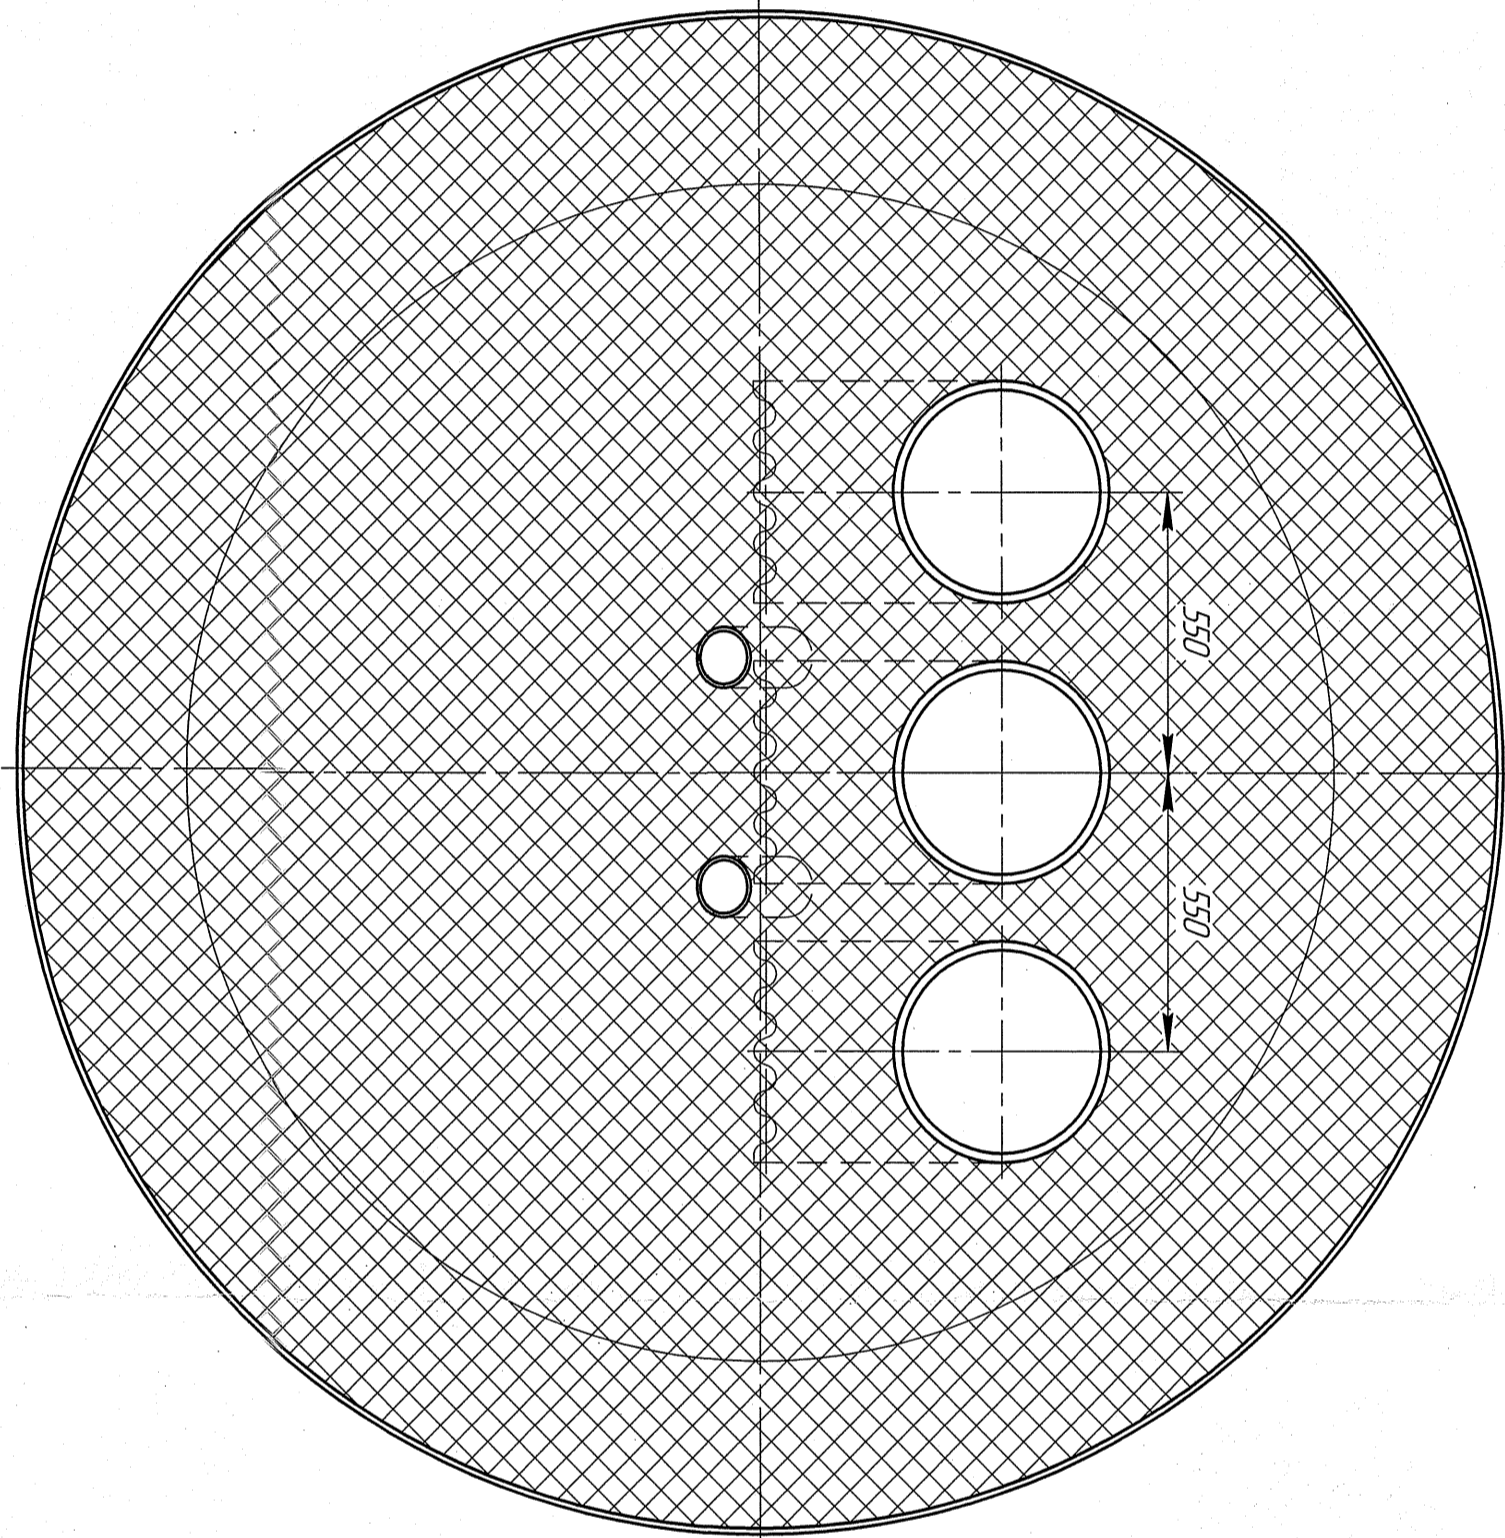


Е-Е (1:10)

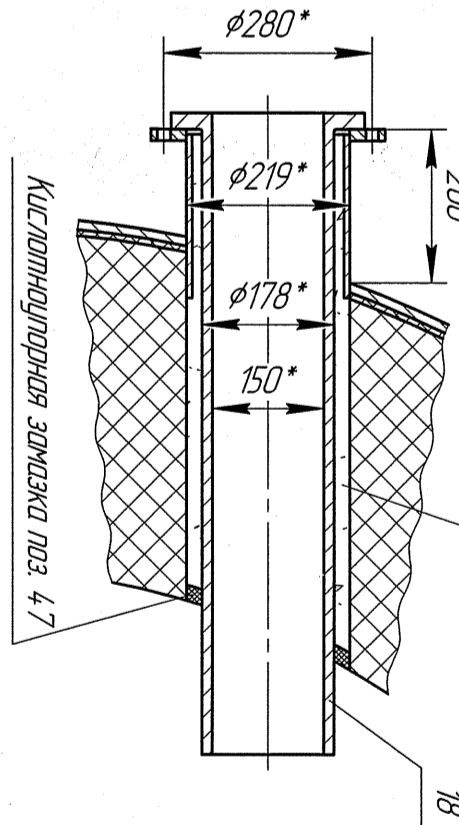


Ж-Ж (1:10)

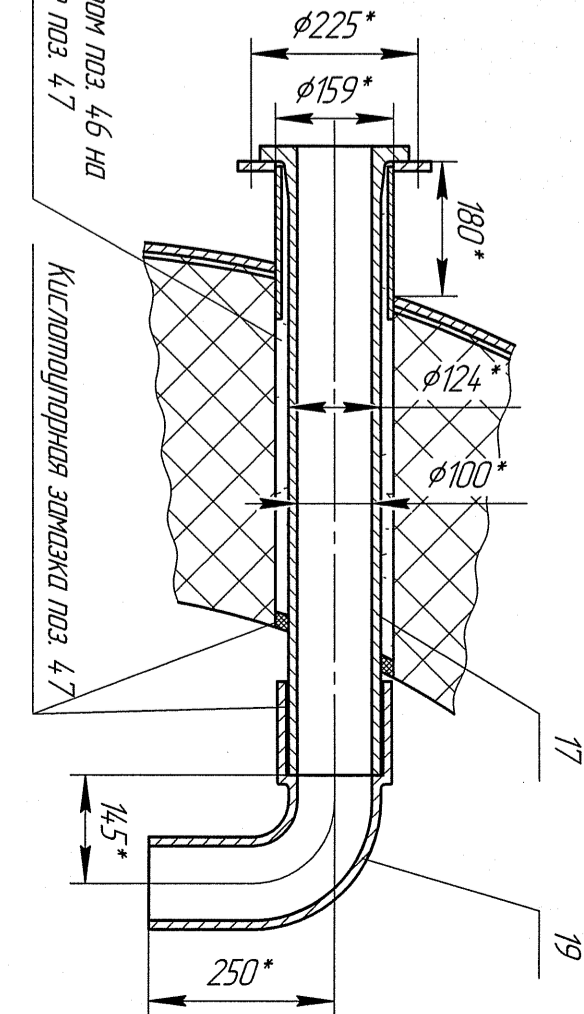


В

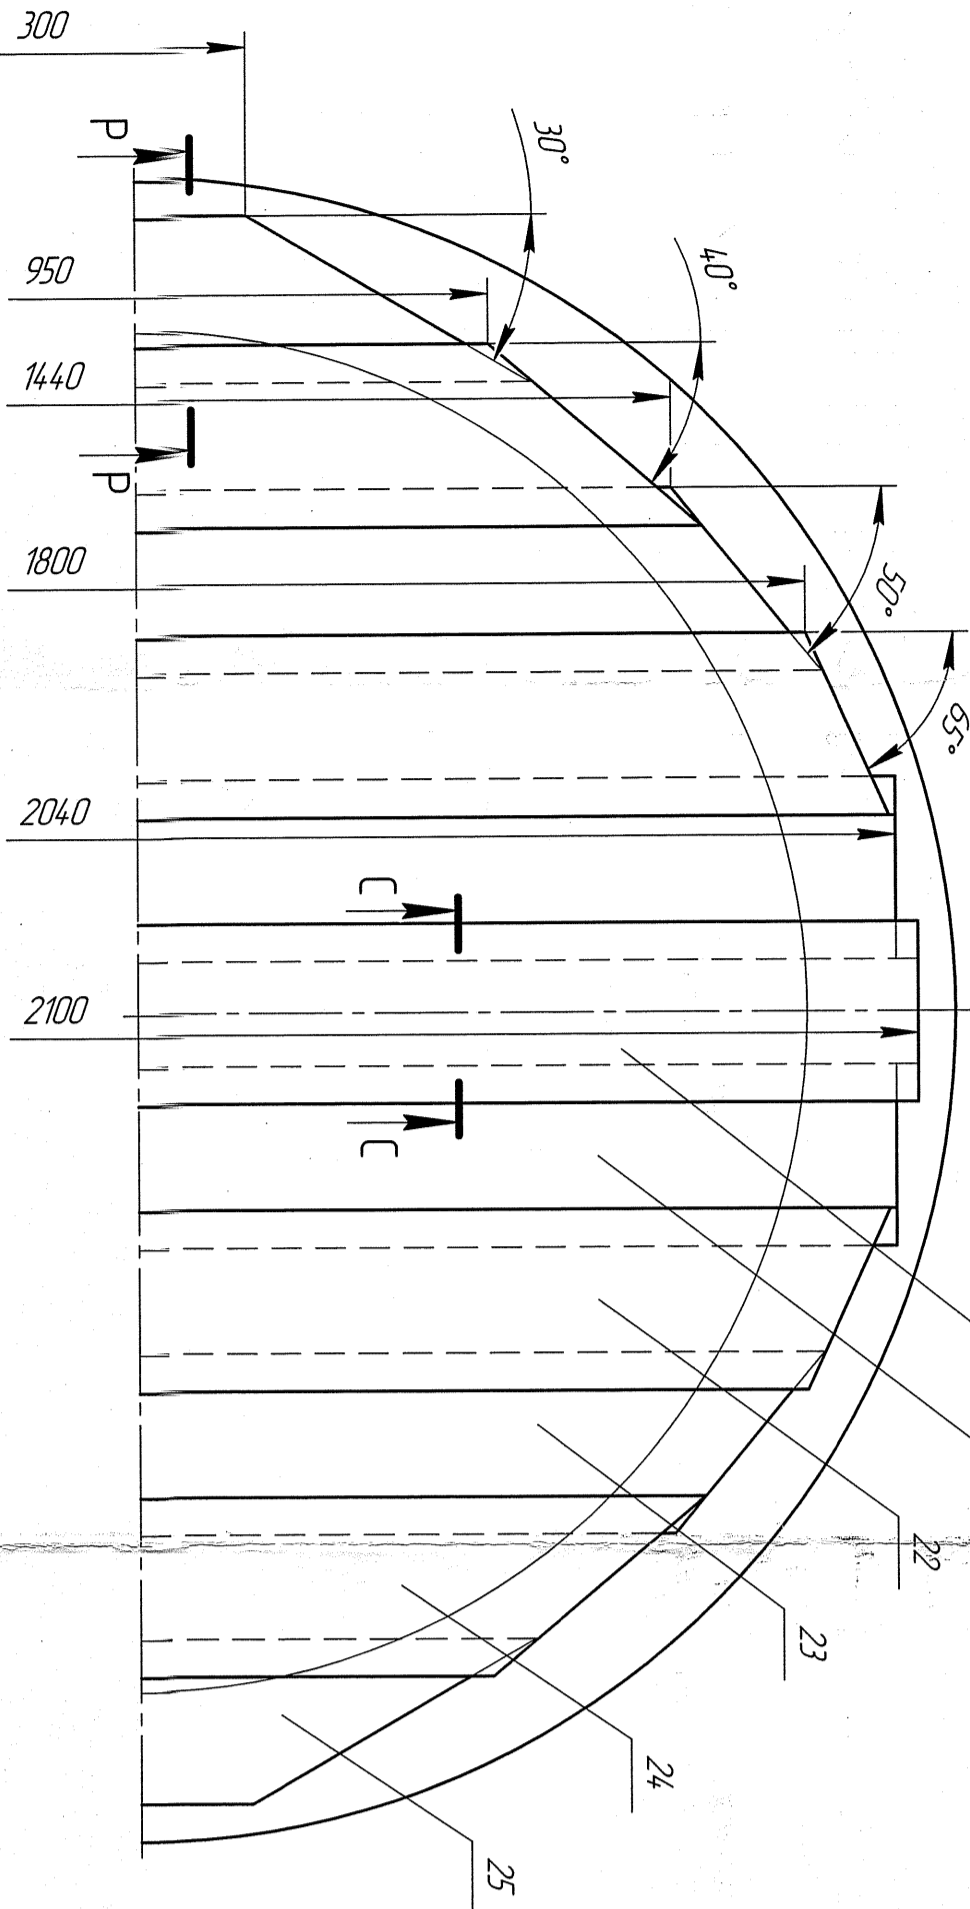

А

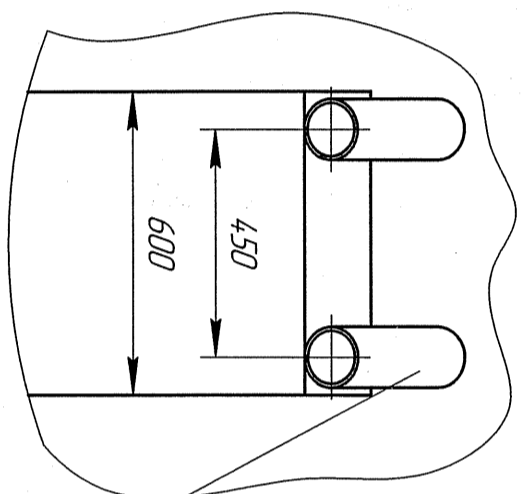


Б

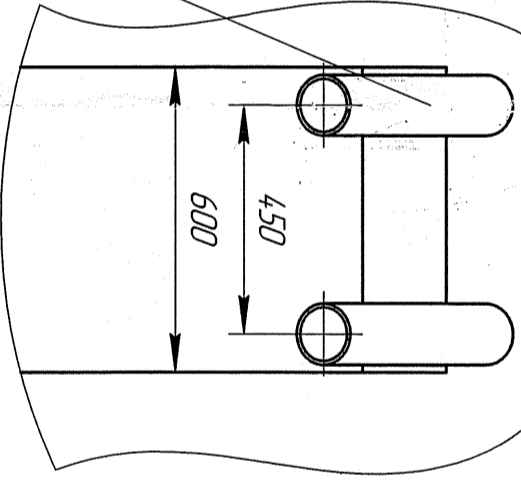


Материал покр. Ч.75 ГОСТ 7769-82

Р-Р (1:4)

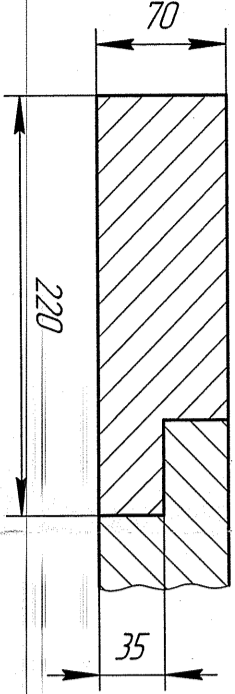


С-С (1:4)

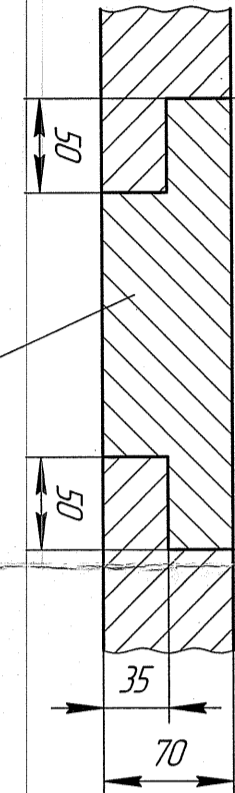


Материал покр. Ч.75 ГОСТ 7769-82

И-И (1:10) О

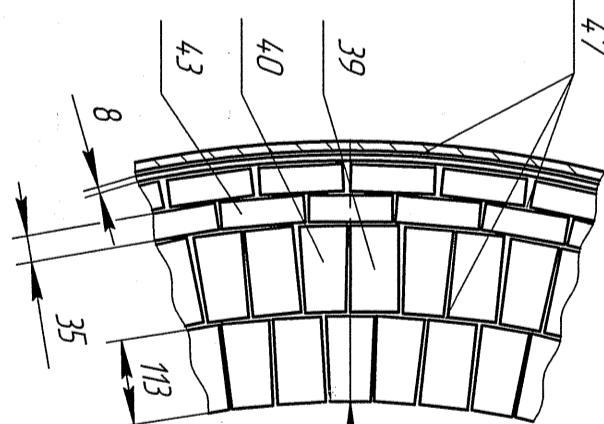


1 Кирпич клиновидный в 1/2  
кирпича на силикатной кислотоуп-  
орной замазке b = 5 мм в два слоя  
Порядок укладки:  
1 ряд - 1 кирпич прямого 230х13х65 и  
кирпич клиновидный 230х13х65/55  
2 ряд - 1 кирпич прямого и 2 клиновид-  
ных кирпича  
2 Шпательная силикатная кислото-  
упорная замазка b = 5 мм  
3 Плитка передкислотостойкая  
b = 35 мм в два слоя на силикатной  
кислотоупорной замазке b=5мм  
4. Асбест b = 8 мм на силикатной  
кислотоупорной замазке b = 5 мм  
5. Корпус стальной b = 5 мм

П-П (1:10) О

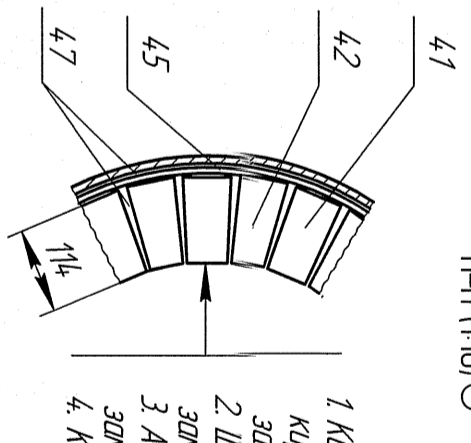


1 Кирпич огнеупорный в 1/2  
кирпича на огнеупорной кислотоуп-  
орной замазке b = 5 мм  
2 Шпательная силикатная кислото-  
упорная замазка b = 5 мм  
3 Асбест b = 8 мм на огнеупорной  
кислотоупорной замазке b=5мм  
4. Корпус стальной b = 10 мм

М-М (1:10) О

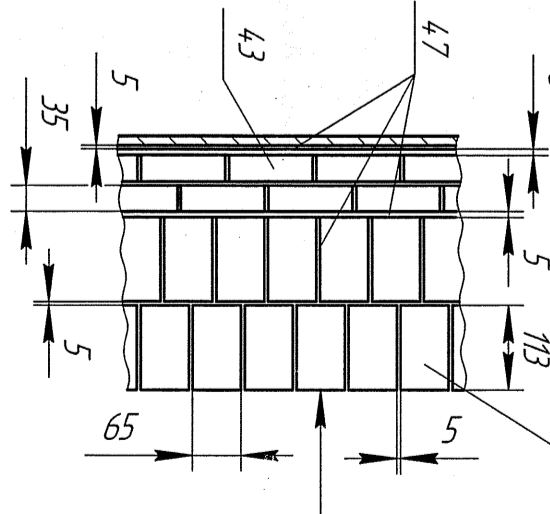

1 Кирпич клиновидный в 1/2  
кирпича на силикатной кислотоуп-  
орной замазке b = 5 мм в два слоя  
2 Шпательная силикатная кислото-  
упорная замазка b = 5 мм  
3 Плитка передкислотостойкая  
b = 35 мм в два слоя на силикатной  
кислотоупорной замазке b = 5 мм  
4. Асбест b = 8 мм на силикатной  
кислотоупорной замазке b = 5 мм  
5. Корпус стальной

Н-Н (1:10) О

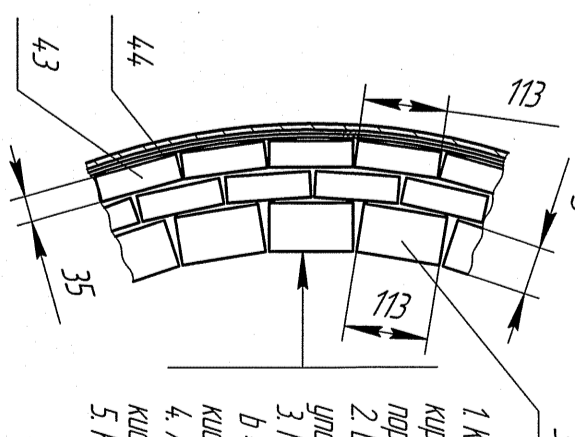

1 Кирпич клиновидный в 1/2  
кирпича на силикатной кислотоуп-  
орной замазке b = 5 мм  
2 Шпательная силикатная кислото-  
упорная замазка b = 5 мм  
3 Плитка передкислотостойкая  
b = 35 мм в два слоя на силикатной  
кислотоупорной замазке b = 5мм  
4. Асбест b = 5 мм на силикатной  
кислотоупорной замазке b = 5мм  
5. Корпус стальной b = 10 мм

Инд. № подл.	Подп. и дата	Взам. инд. №	Инд. № докл.	Подп. и дата

Изд. лист	№ докум.	Подп.	Дата	Копировать	5232100.00.05	Формат А1	Лист 2