

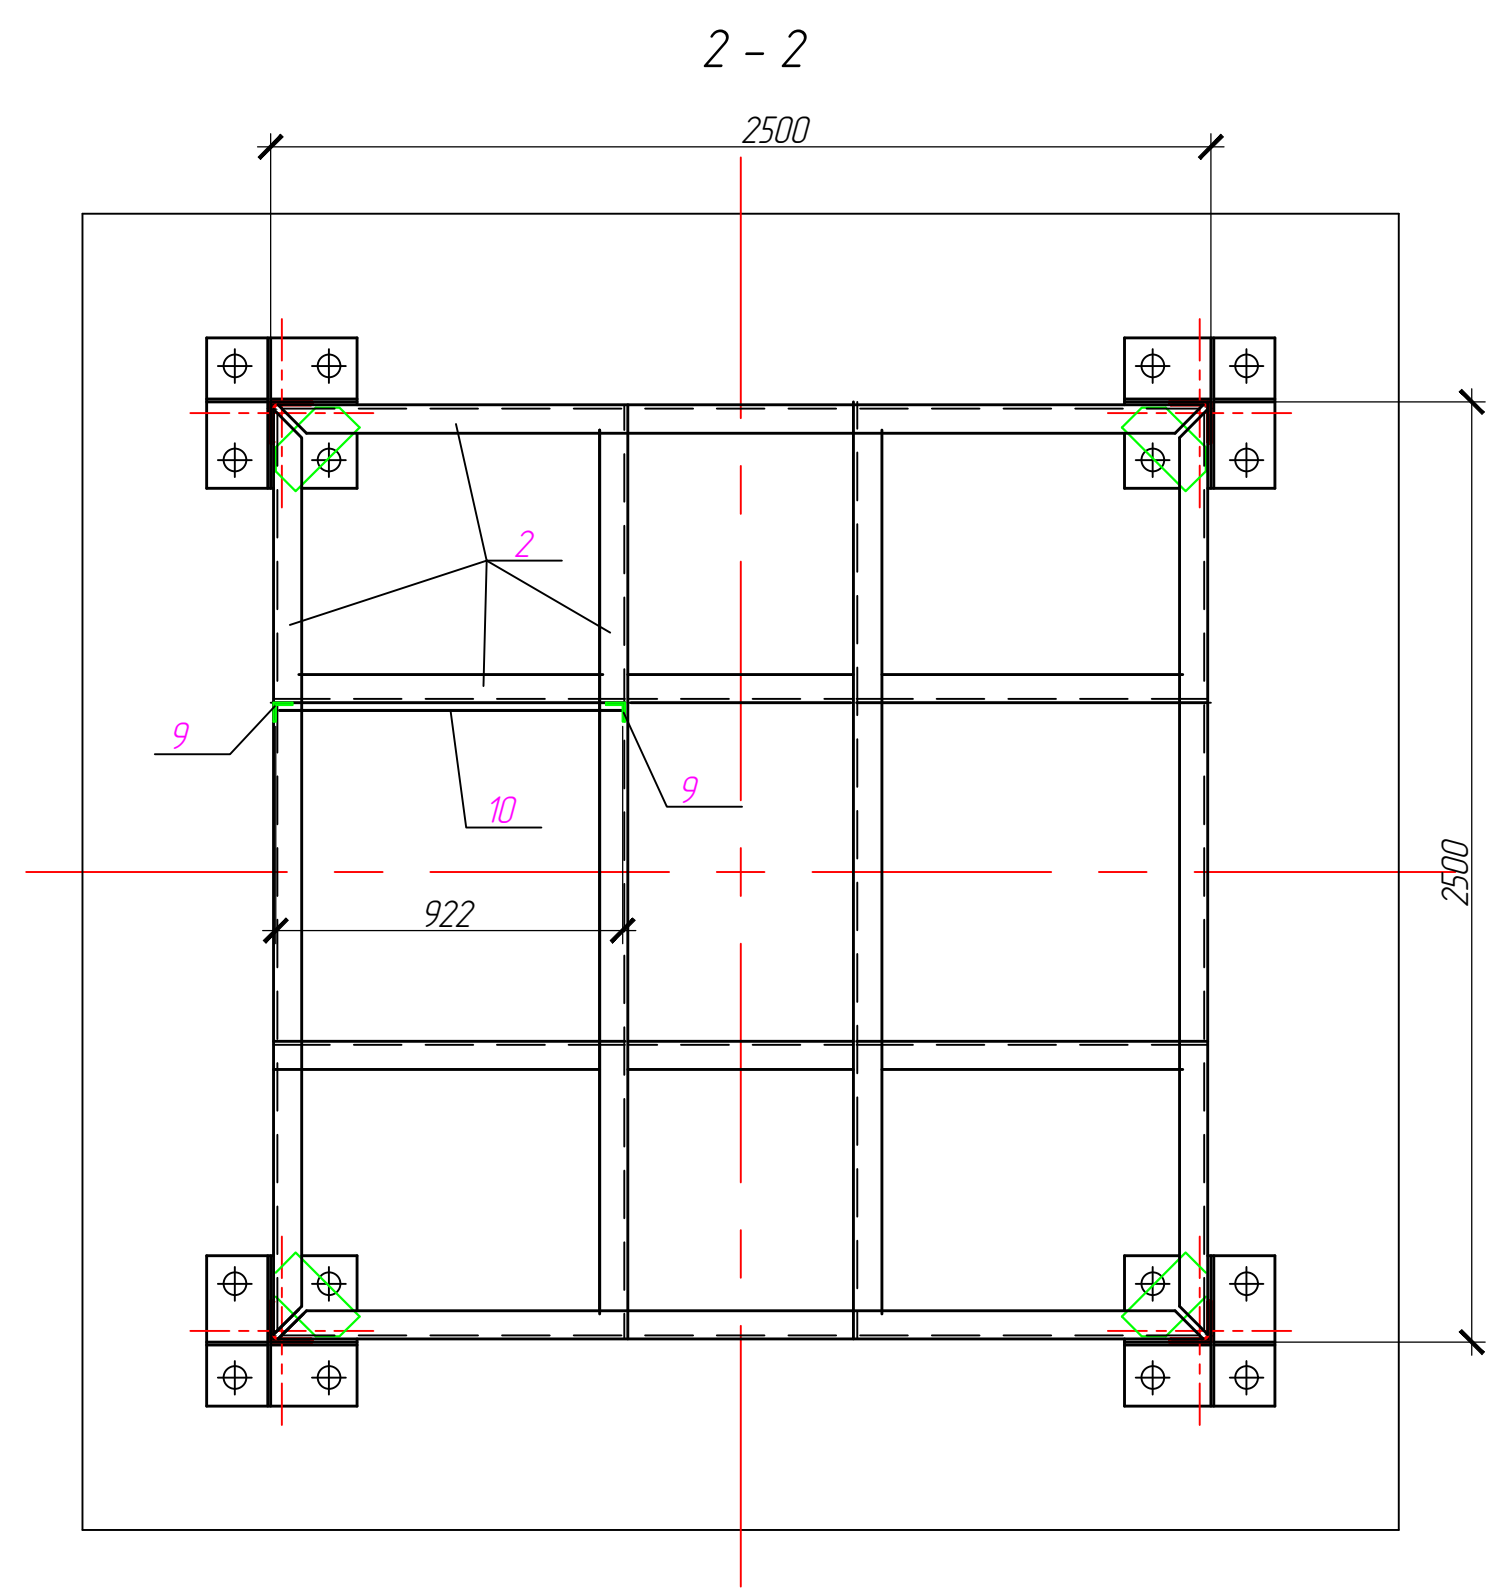
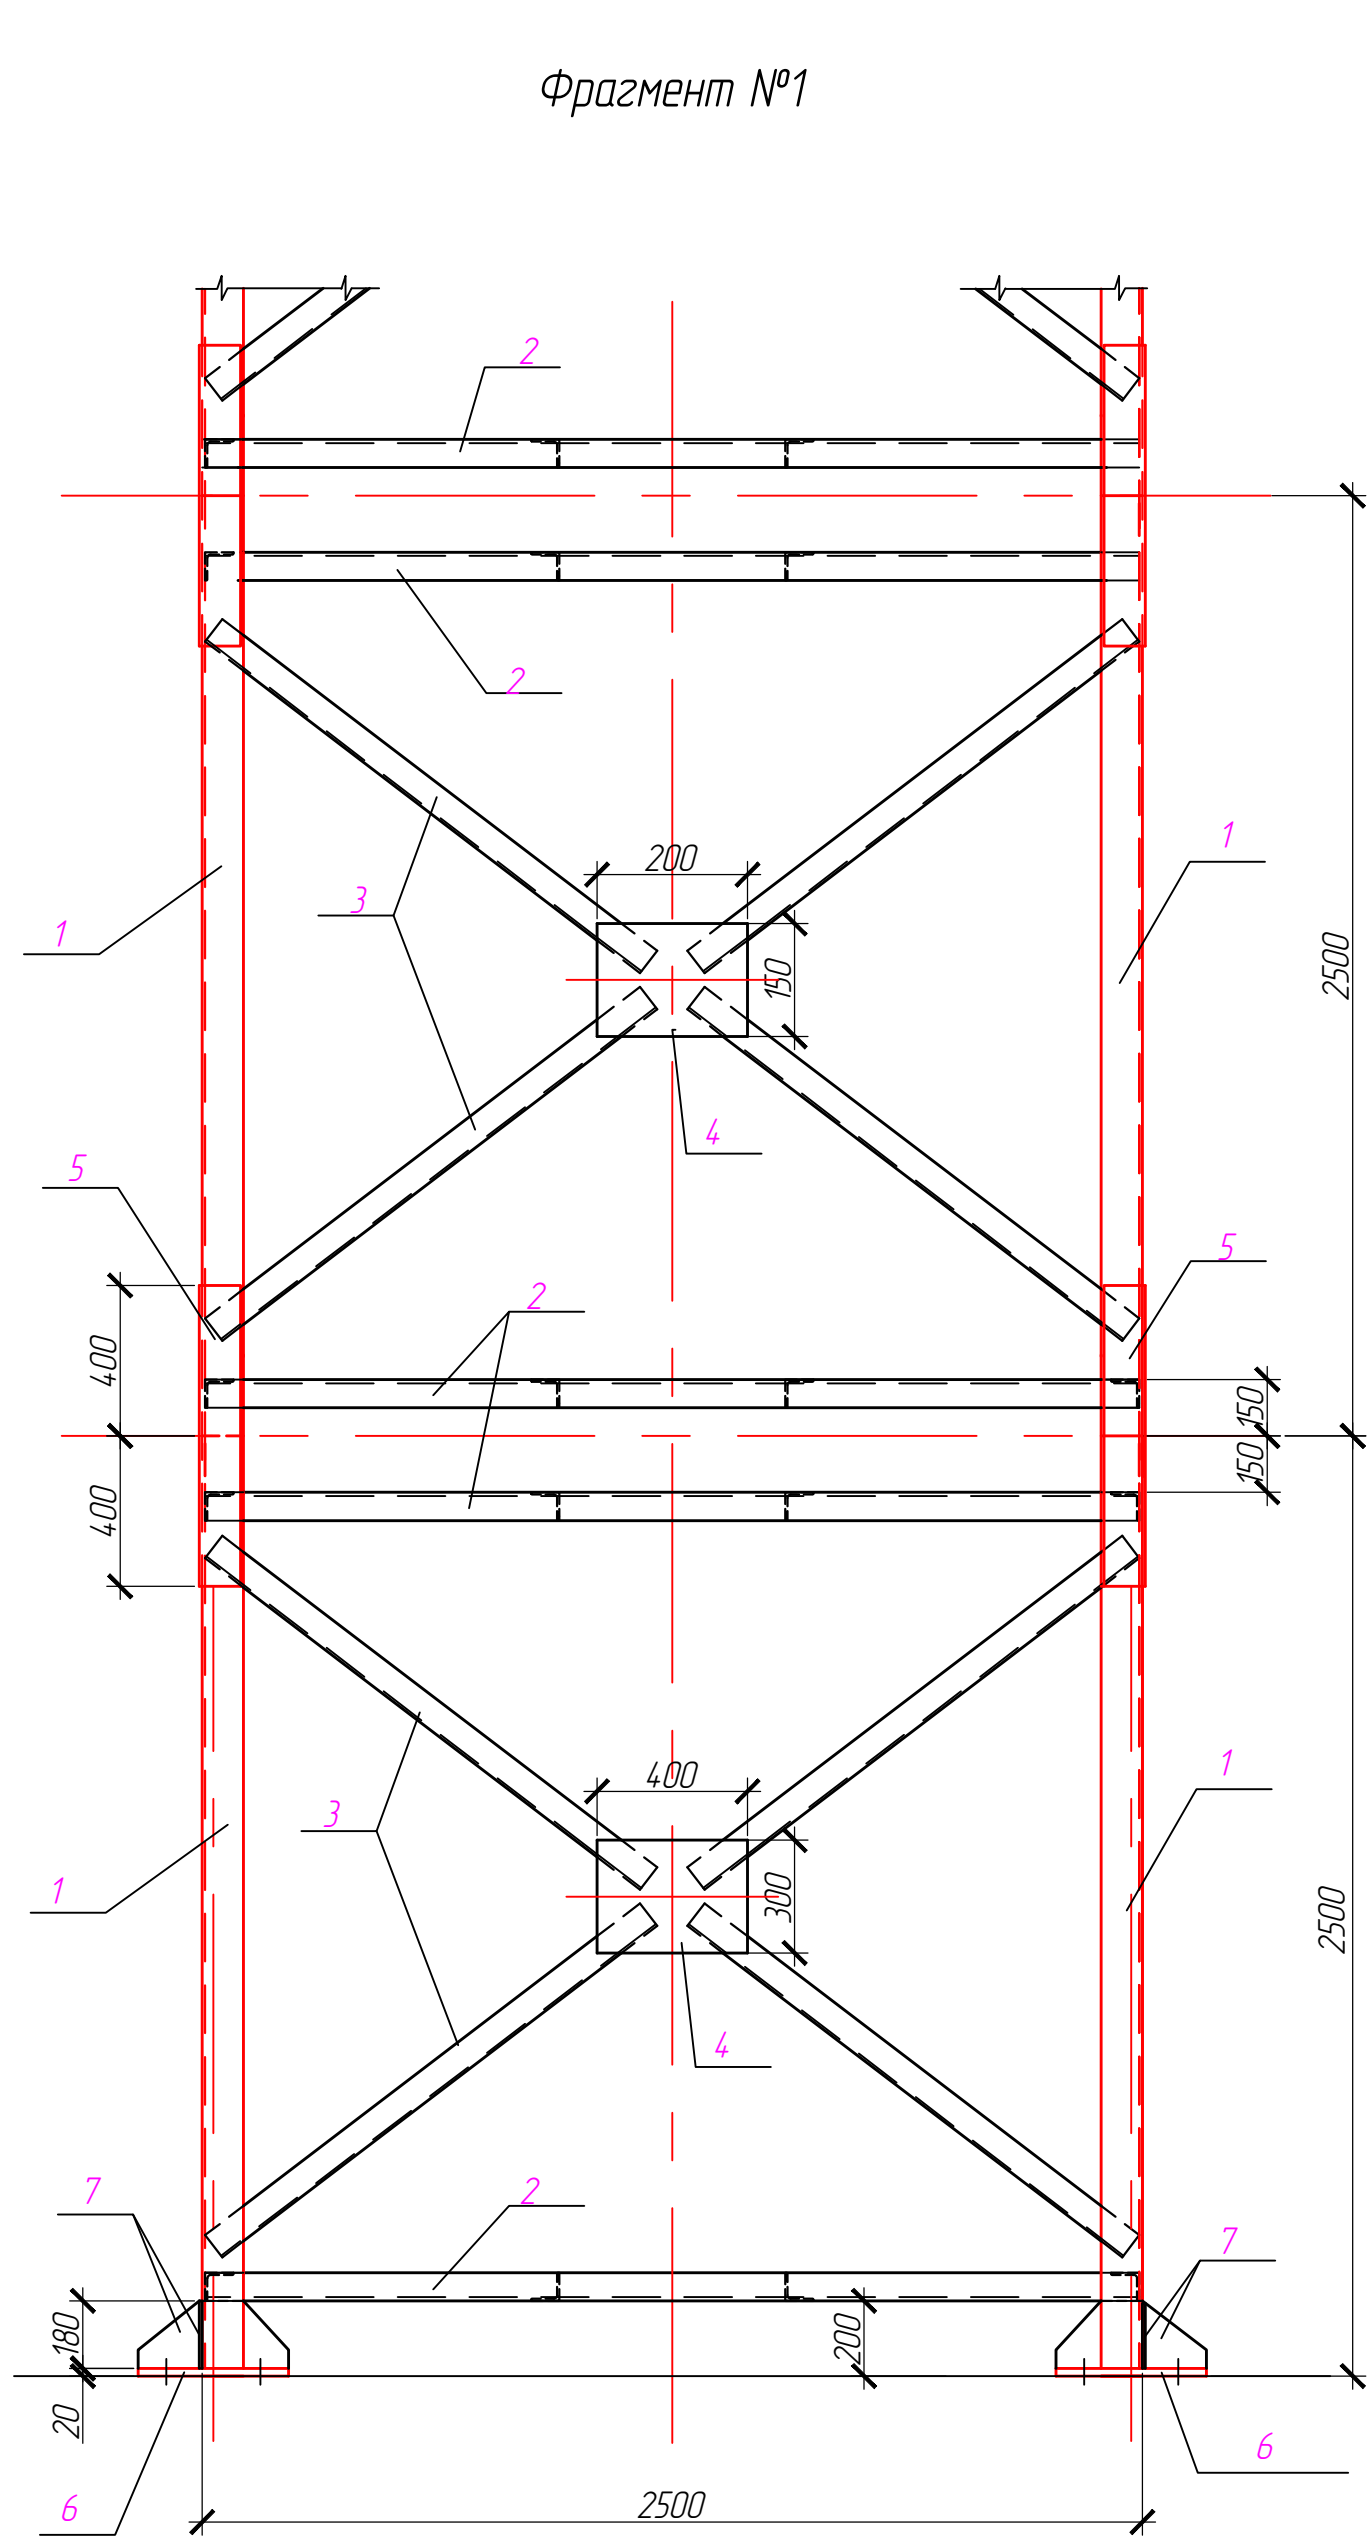
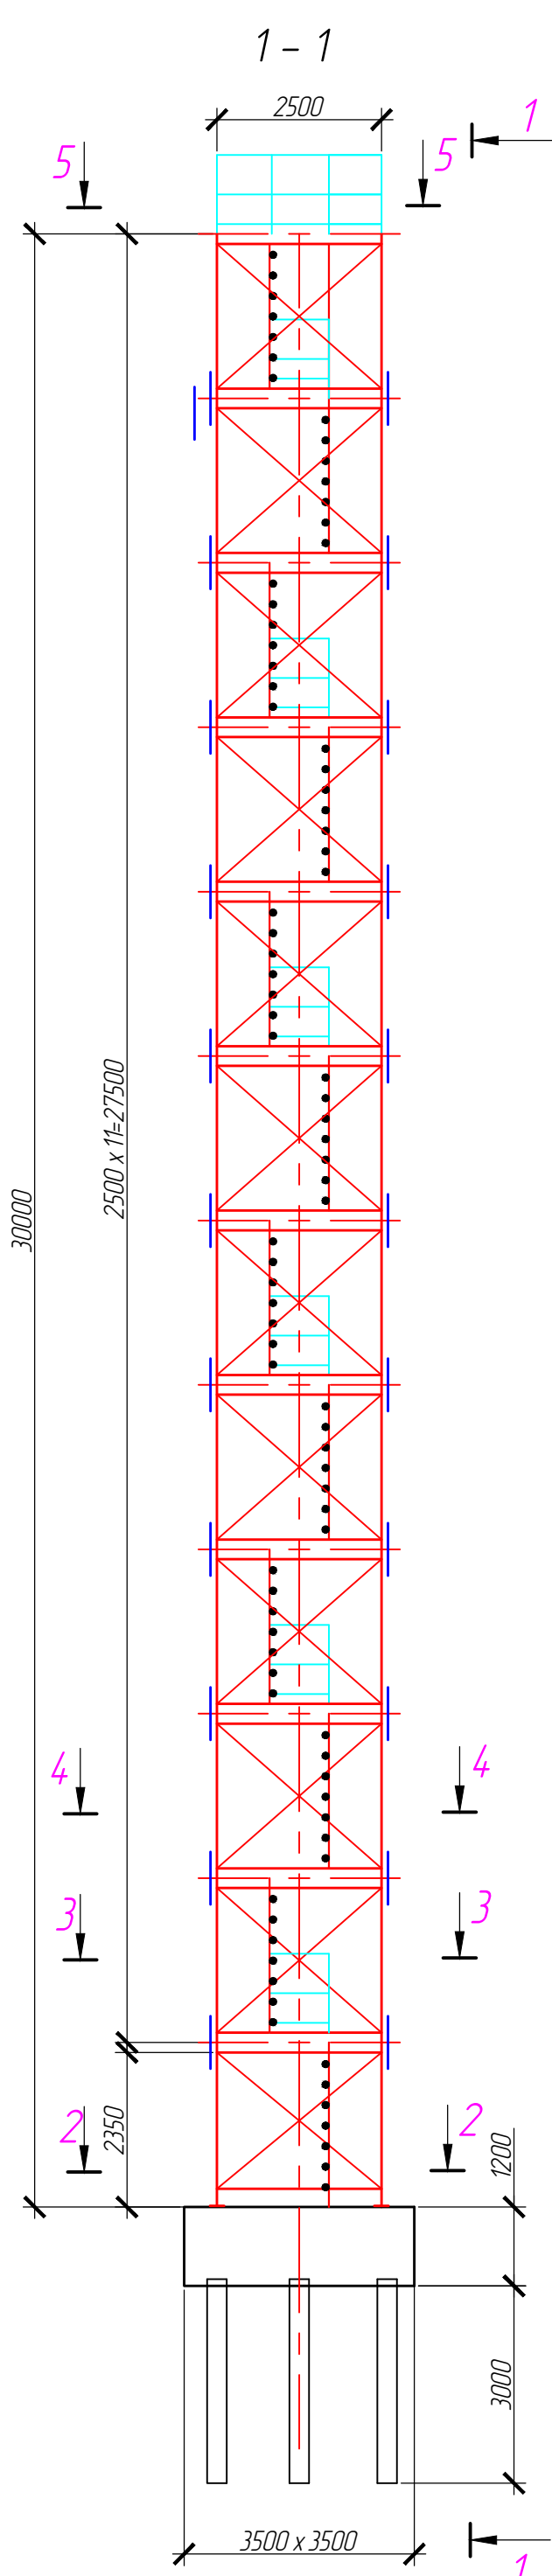
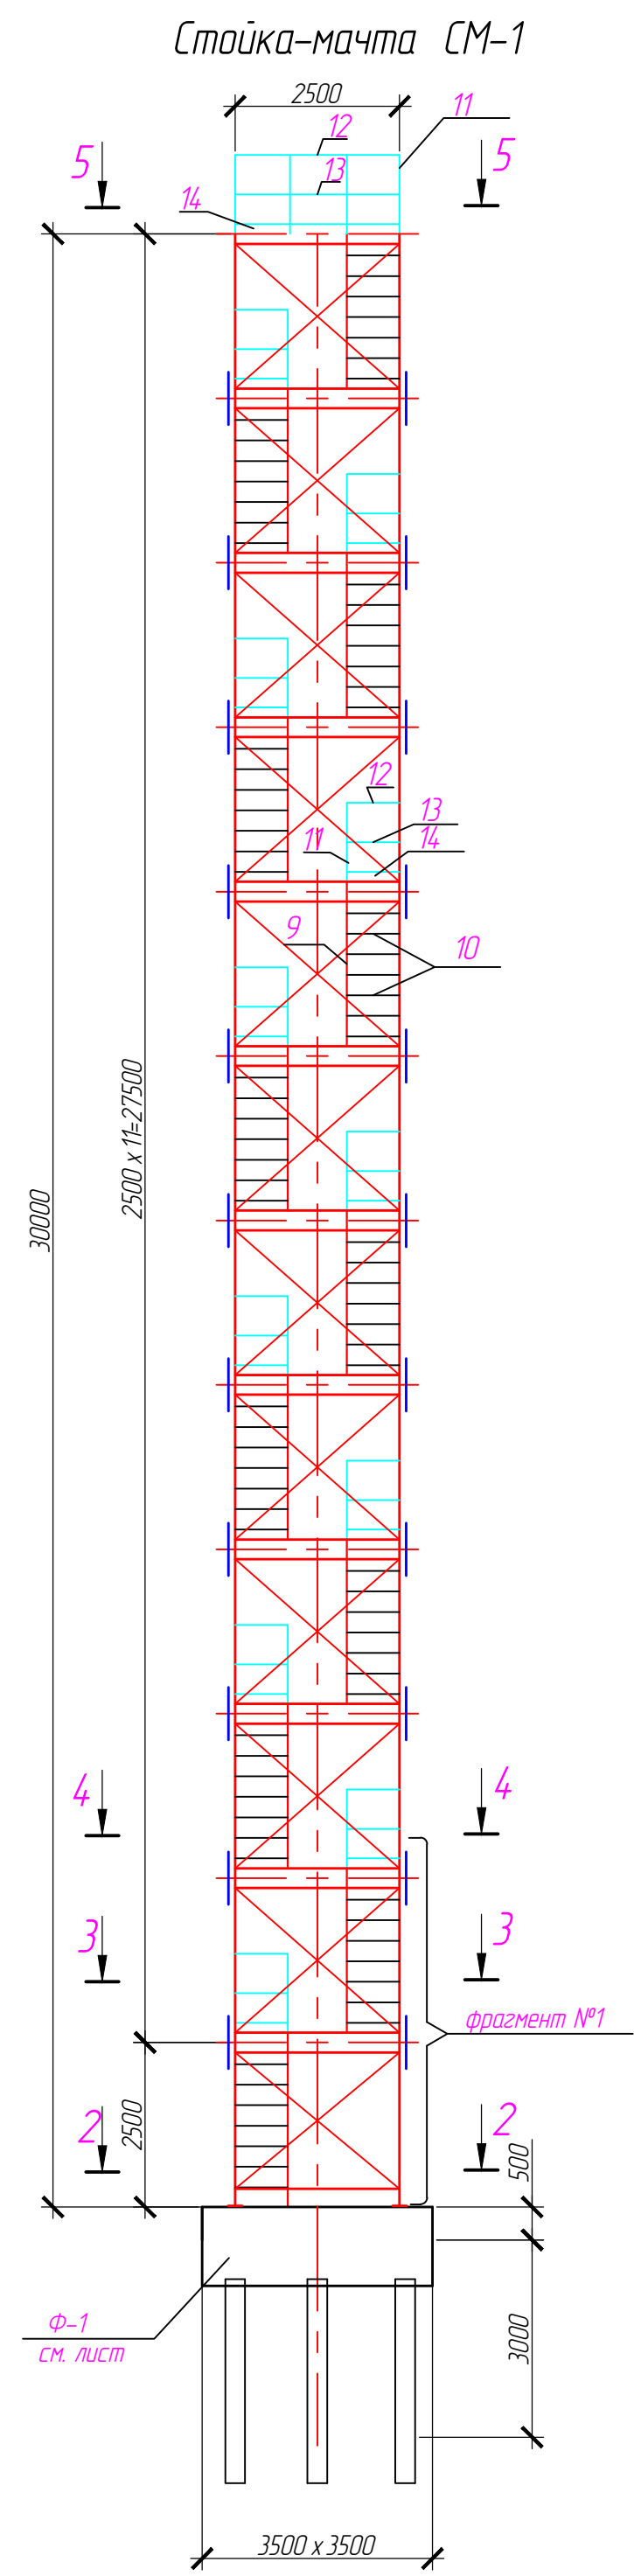
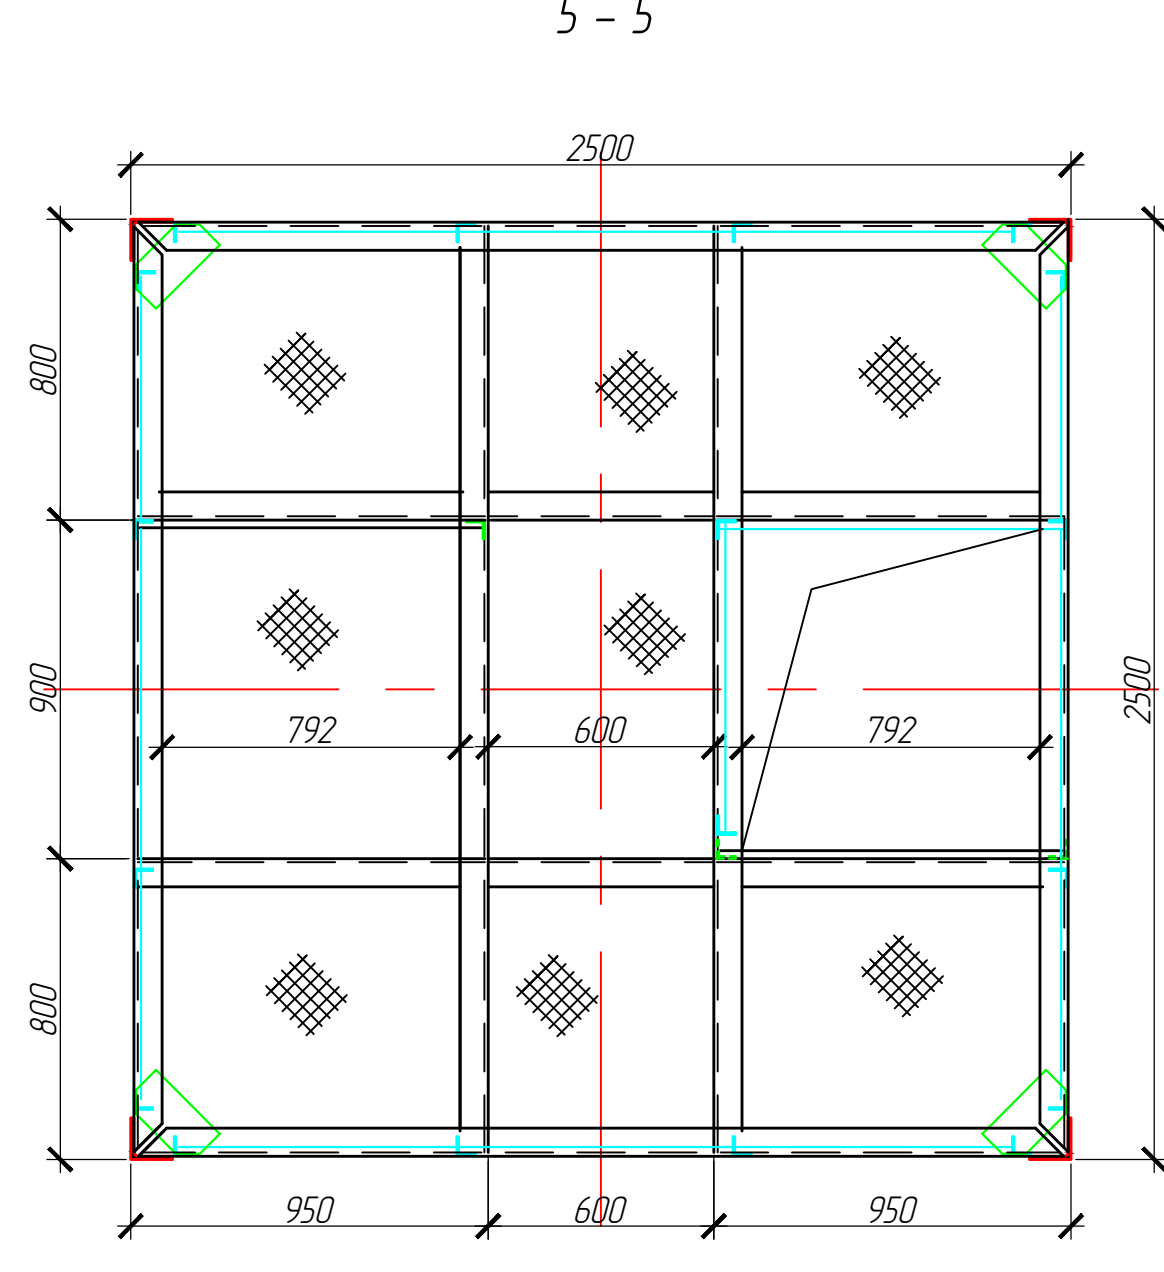
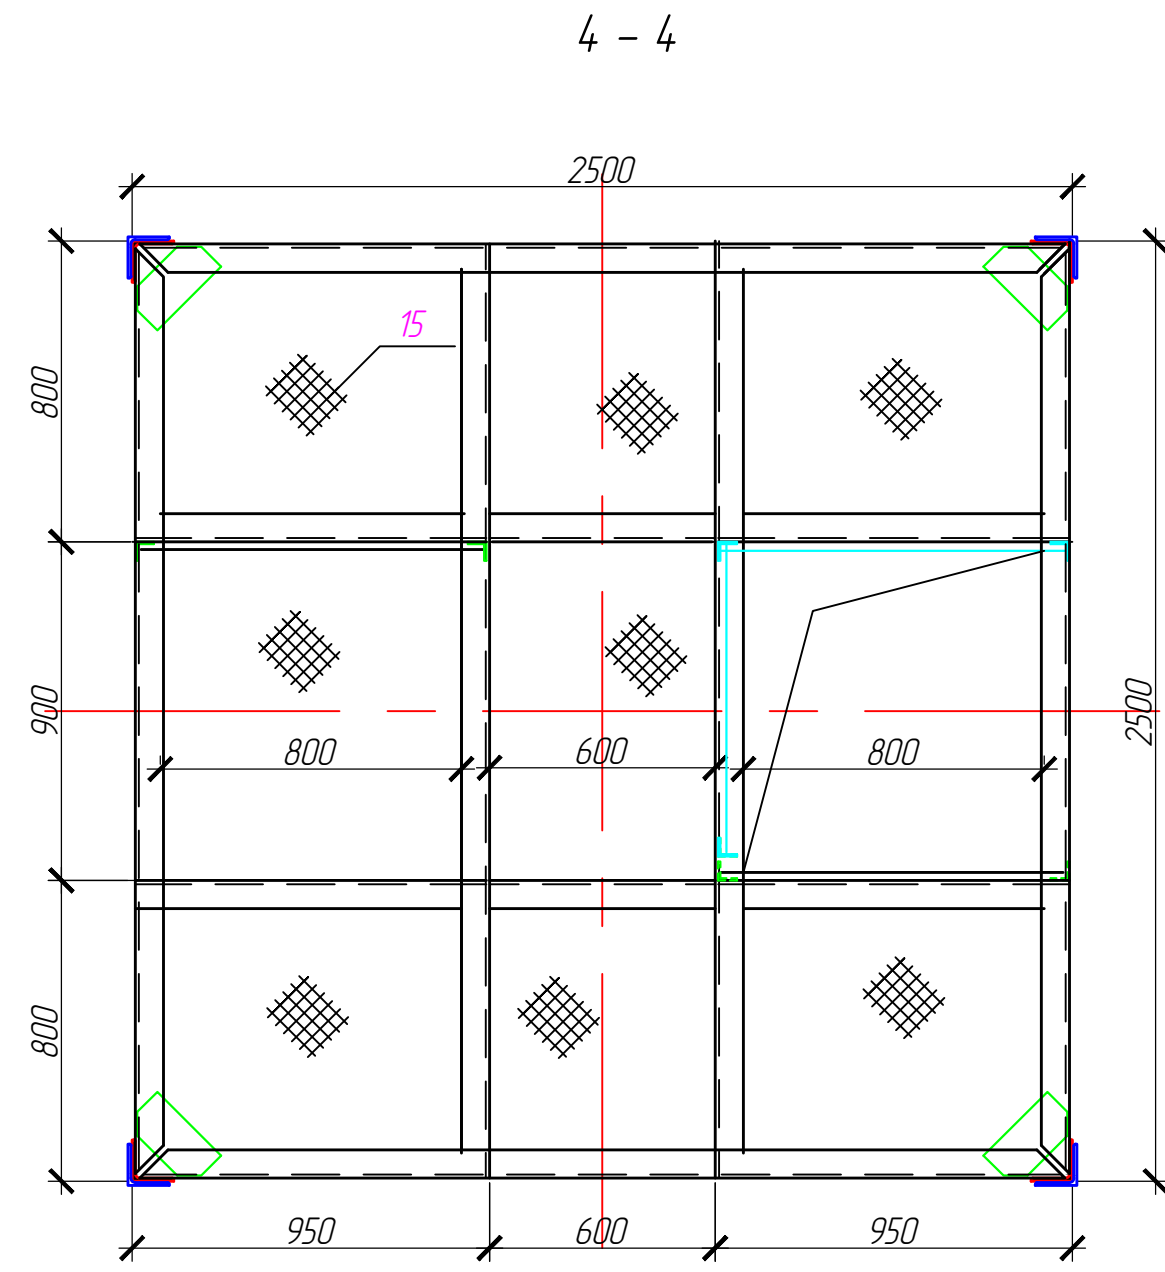


Изд. № подл.	Подпись и дата	Взам. инд. №	Электрон. подписи
	Согласовано	Исполн.	Специально

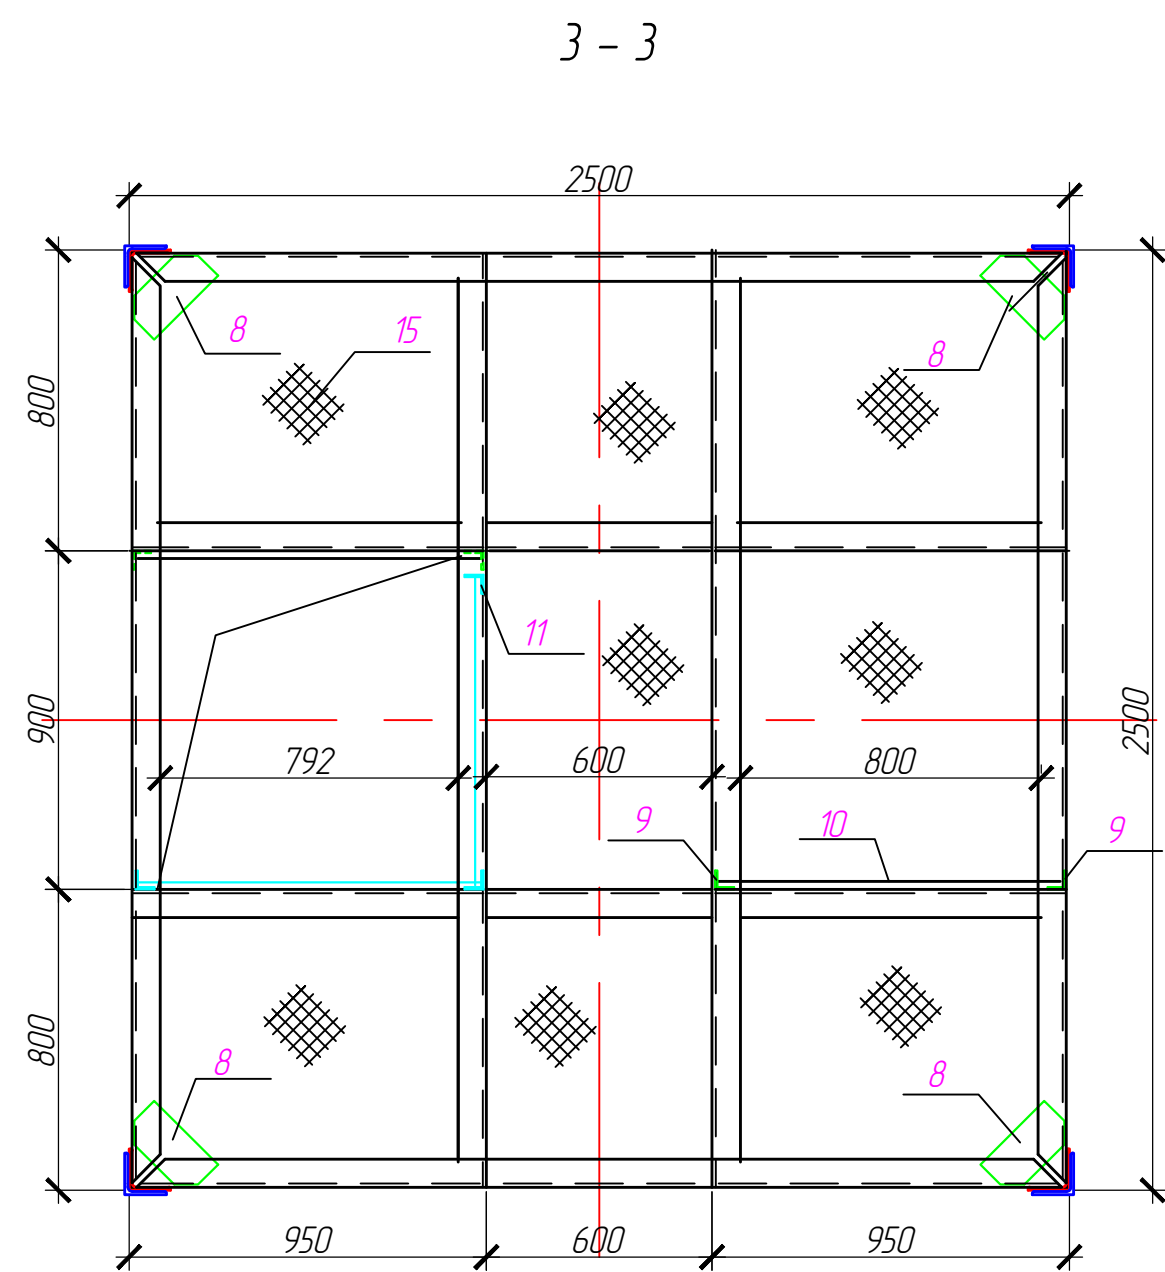

Поз.	Обозначение	Наименование	Кол.	Масса	Примечание
1	ГОСТ 8509-93	Л 110x8 l=2500	48	33,75	1620,00
2	ГОСТ 8509-93	Л 75x6 l=20000	24	137,80	3307,20
3	ГОСТ 8509-93	Л 75x6 l=1460	192	10,06	1931,52
4	ГОСТ 82-70	— 300x8 l=400	48	7,54	361,92
5	ГОСТ 8509-93	Л 110x8 l=800	44	10,80	475,20
6	ГОСТ 82-70	— 400x20 l=400	4	25,12	100,48
7	ГОСТ 82-70	— 180x8 l=400	8	4,52	36,16
8	ГОСТ 82-70	— 120x8 l=240	96	1,81	173,76
9	ГОСТ 8509-93	Л 50x5 l=2500	24	9,43	226,32
10	ГОСТ 34028-2016	Ø25 А-III (А400) l=900	84	2,22	186,48
11	ГОСТ 8509-93	Л 50x5 l=1200	51	4,52	230,52
12	ГОСТ 8509-93	Л 50x5 l=31600	1	119,13	119,13
13	ГОСТ 82-70	— 50x5 l=31600	1	61,94	61,94
14	ГОСТ 82-70	— 150x5 l=31600	1	186,12	186,12
15	ГОСТ 8568-77*	лист ромб В-К-5,0 5,44м²	12	227,40	2728,80
				всего	11745,55

- Соединение металлоконструкций на электросварке.
- Конструкция фундамента см. на отдельном листе.
- Монтаж стойки-мачты производить секциями 2,5 х 2,5 м. Вес одной секции 1000 кг. Секции между собой соединить на сварке. Места стыка усилить уголком поз.5.
- Металлоконструкции покрасить эмалью ПФ-115 в 2 слоя по грунтовке ГФ-021.

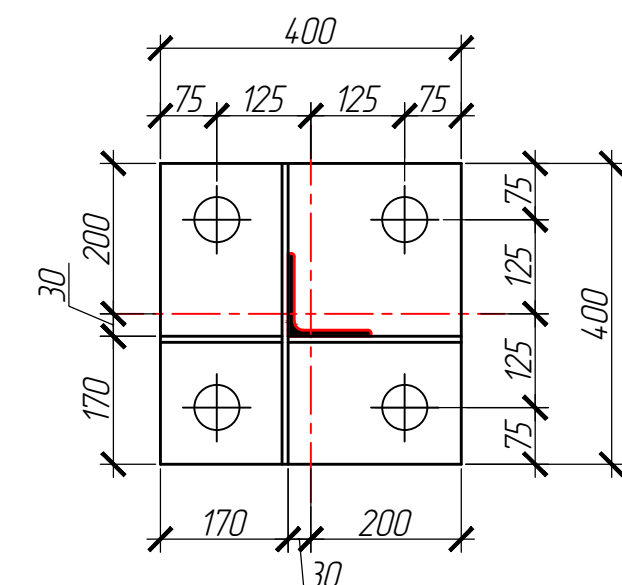

1					
АО "Промсинтез"					
зд.707б					
пассивная защита здания					
Стойка-мачта СМ-1					
ОГК АО "Промсинтез"					