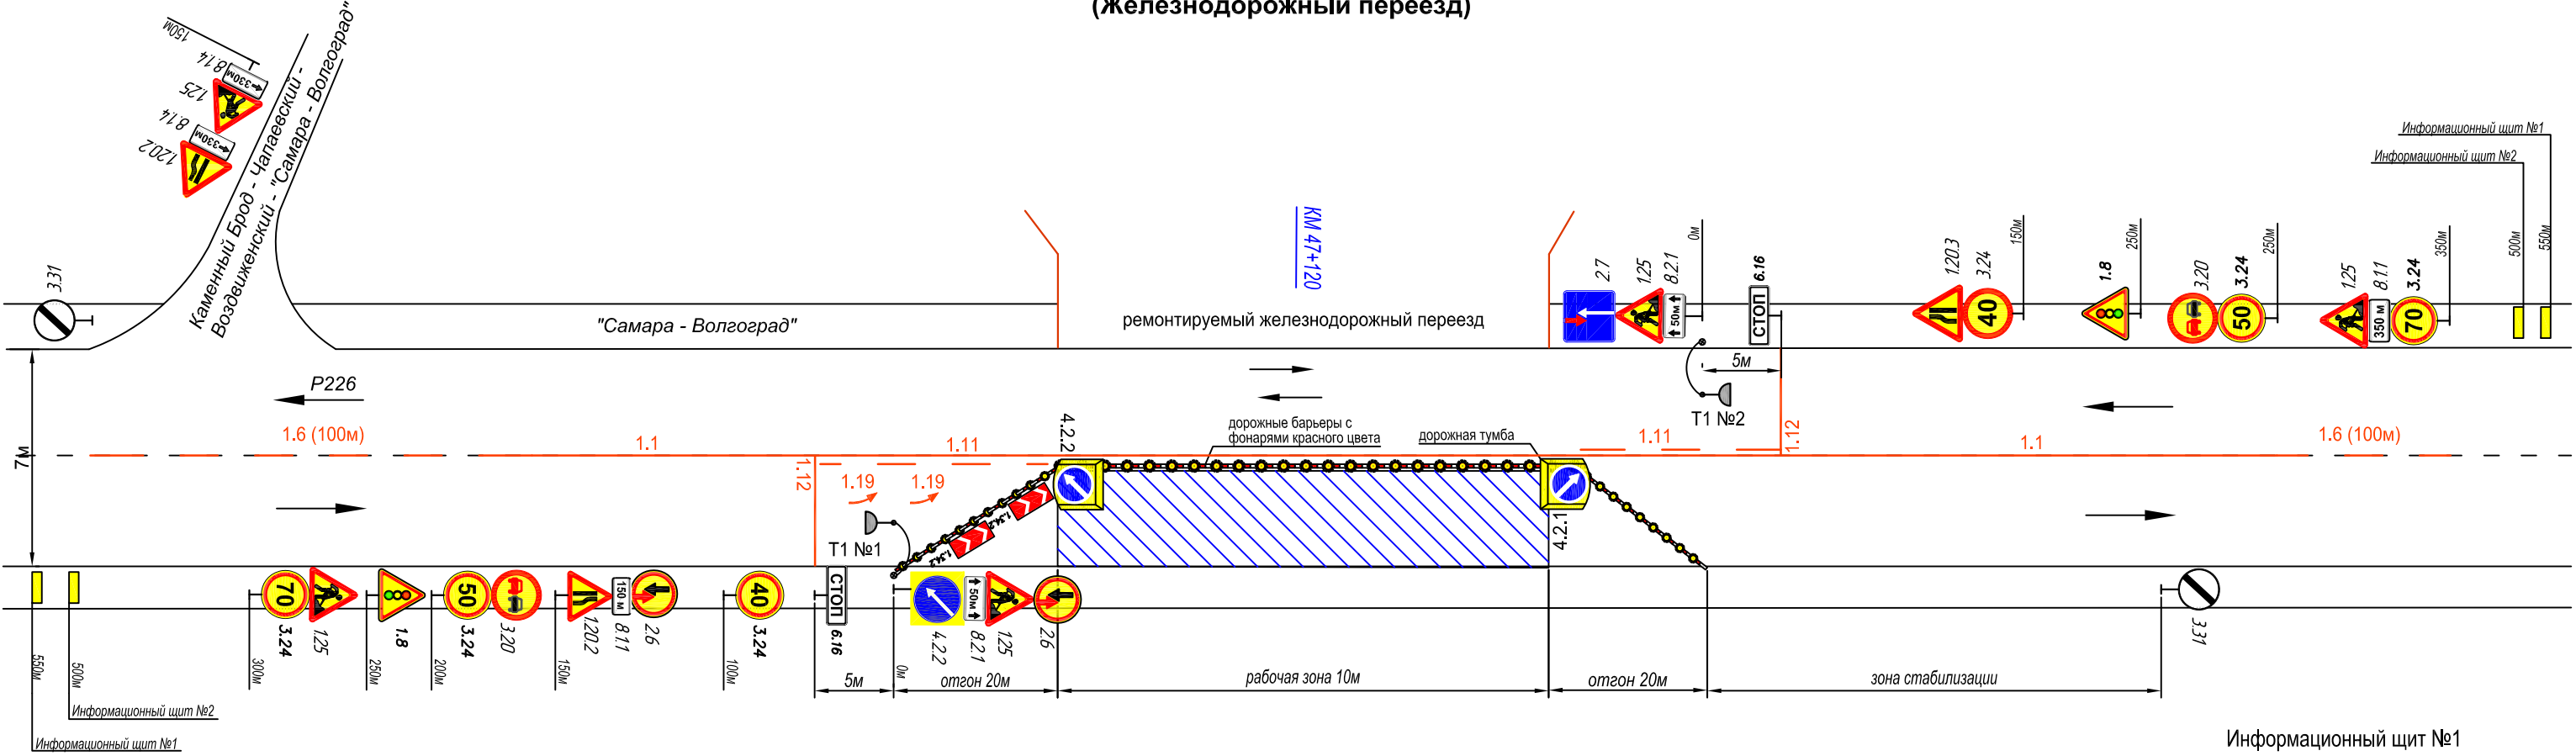



















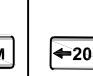


СХЕМА ОРГАНИЗАЦИИ БЕЗОПАСНОСТИ ДОРОЖНОГО ДВИЖЕНИЯ И ОГРАЖДЕНИЯ МЕСТА ПРОИЗВОДСТВА ДОЛГОСРОЧНЫХ РАБОТ, ВЫПОЛНЯЕМЫХ НА ПОЛОВИНЕ ШИРИНЫ ПРОЕЗЖЕЙ ЧАСТИ АВТОМОБИЛЬНОЙ ДОРОГИ ВНЕ НАСЕЛЁННОГО ПУНКТА (Железнодорожный переезд)

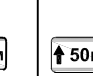

Наименование видов и групп	Дорожные знаки по ГОСТ Р 52290-2004																			
	Предупреждающие знаки					Знаки приоритета		Запрещающие знаки			Предписывающие знаки			Дополнительной информации			Временные ограждающие устройства			
Название	1.8	1.20.2	1.20.3	1.25	1.34.2	2.6	2.7	3.20	3.24			3.31	4.2.1	4.2.2	6.16	8.1.1	8.1.4	8.2.1	Дорожные барьеры. Сигнальные фонари	Дорожные тумбы
	Свето- форное регулиру- вание	Сужение дороги	Сужение дороги	Дорожные работы	Направление поворота	Преимущество встречного движения	Преимущество перед встречным движением	Обгон запрещен	Ограничение максимальной скорости			Конец зоны всех ограничений	Объезд препятствия справа	Объезд препятствия слева	Стоп-линия	Расстояние до объекта		Зона действия		
Общий вид																				
Количество	2	2	1	5	2	2	1	2	2	2	2	2	1	2	2	1	1	2	2	по мере необходимости

Информационный щит №1

РЕМОНТНЫЕ РАБОТЫ
на железнодорожном переезде на км 47+120 автомобильной
дороги общего пользования регионального значения в Самарской
области "Самара - Пугачев - Энгельс - Волгоград"

ВЕДЕТ: _____

ОТВЕТСТВЕННЫЙ: _____

ТЕЛ.: _____

Сроки: _____

Информационный щит №2

ВНИМАНИЕ!
ЧЕРЕЗ 500м
ДОРОЖНЫЕ РАБОТЫ

N свето-фора	Название светофора	Тип светофора по ГОСТ 52289-2019	Структура светофорного цикла (в секундах)	
			4	8	12	16	20	24	28	32	36	40	44	48	52	56	60	64	67	70	74	78	82	86	90	94	98	102	106	110	114	118	122	126	130	134	138	142	145	148	152	156			
1	Транспортный	T1	З	З	З	З	З	З	З	З	З	З	З	З	З	З	З	ЗМ	Ж	К	К	К	К	К	К	К	К	К	К	К	К	К	К	К	К	К	К	К	К	К	К	К	К		
2	Транспортный	T1	К	К	К	К	К	К	К	К	К	К	К	К	К	К	К	К	К	К	К	К	З	З	З	З	З	З	З	З	З	З	З	З	З	З	З	З	З	З	З	З	З	З	З
			Фаза 1 -70с																Фаза 2				Фаза 3 -70с																Фаза 4						

* Внести корректировку в светофорный цикл при изменении интенсивности движения в летний период и в выходные дни по требованию ГИБДД

З - зеленый сигнал транспортного светофора
К- красный сигнал транспортного светофора
ЗМ - зеленый мигающий сигнал транспортного светофора
Ж - желтый сигнал транспортного светофора

					СХЕМА ОРГАНИЗАЦИИ ДОРОЖНОГО ДВИЖЕНИЯ			
Изм	Лист	ФИО	Подпись	Дата	На период производства работ на железнодорожном переезде на км 47+120 автомобильной дороги общего пользования регионального значения в Самарской области "Самара - Пугачев - Энгельс - Волгоград"			
№29/2021								
Директор	Коновалова И.Г.			03.2021		Лист	Листов	
Заказчик	АО "Промсинтез"			Самарская область		ООО "ПродОР" тел. 8 (987) 447 63 16		