


Детализровка водопроводной сети.

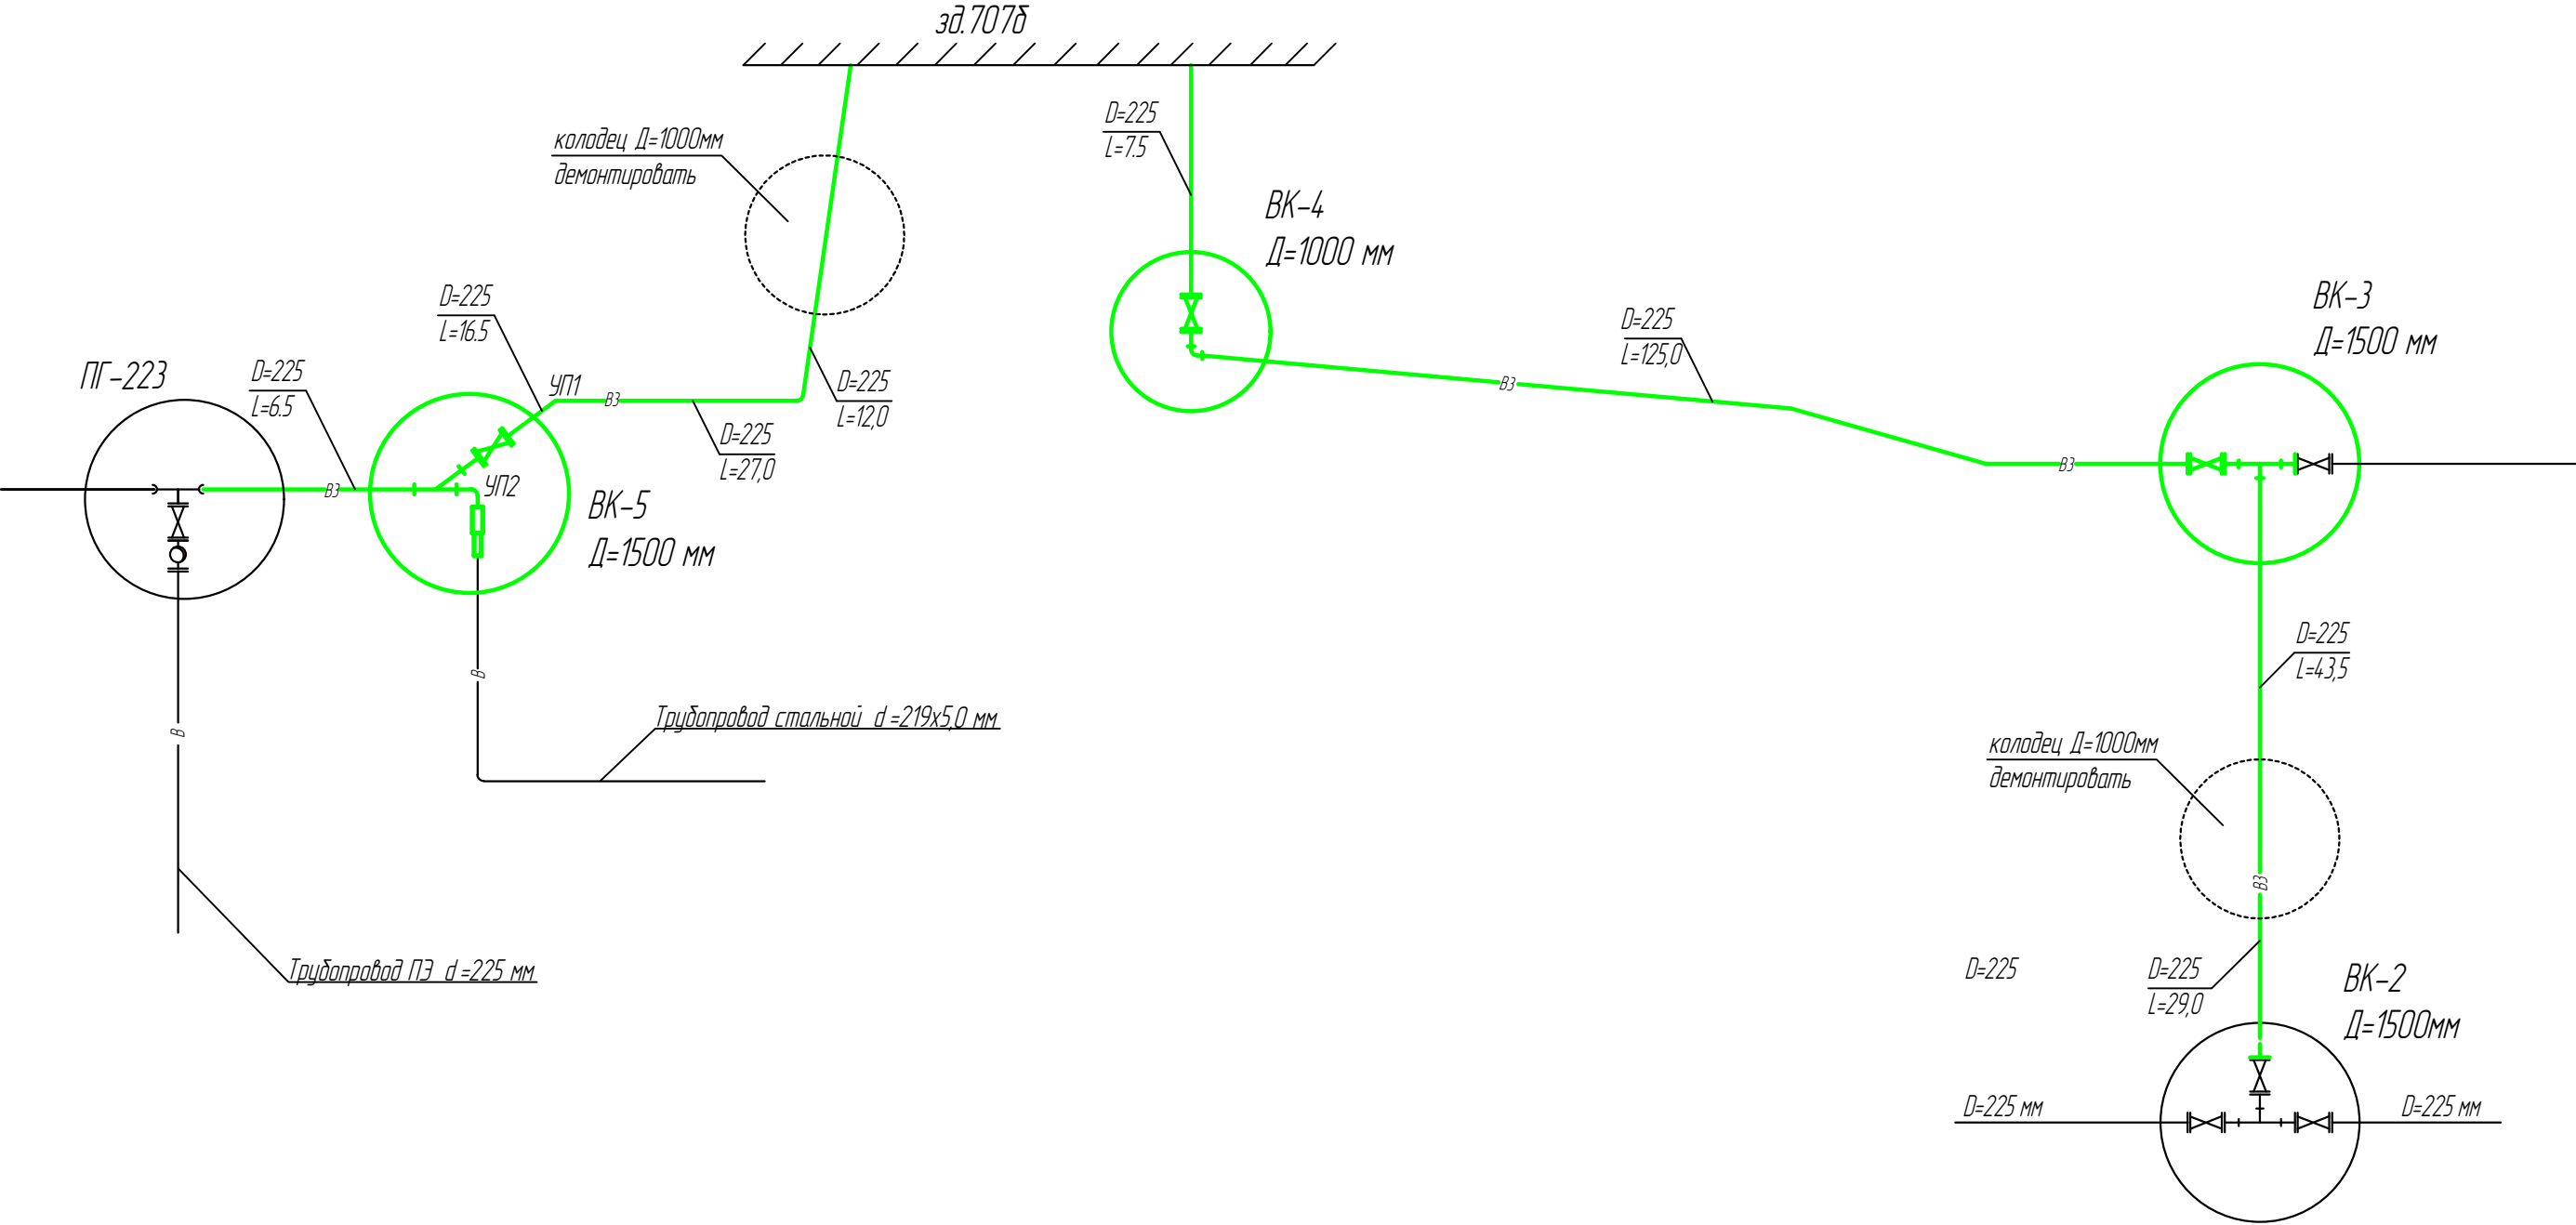

						51865 НВ		
						АО "Промсинтез"		
Изм	Кол.уч	Лист	№ док	Подпись	Дата	зд. 707б. Подключение здания №707б к сети п.ж.производственного водопровода.	Стадия	Лист
Разработал		Шапаренко					Р	3
Проверил								3
Гл.констр.		Шабалин				Детализровка водопроводной сети.	ОГК АО "Промсинтез"	