


Фрагмент плана (1:50)

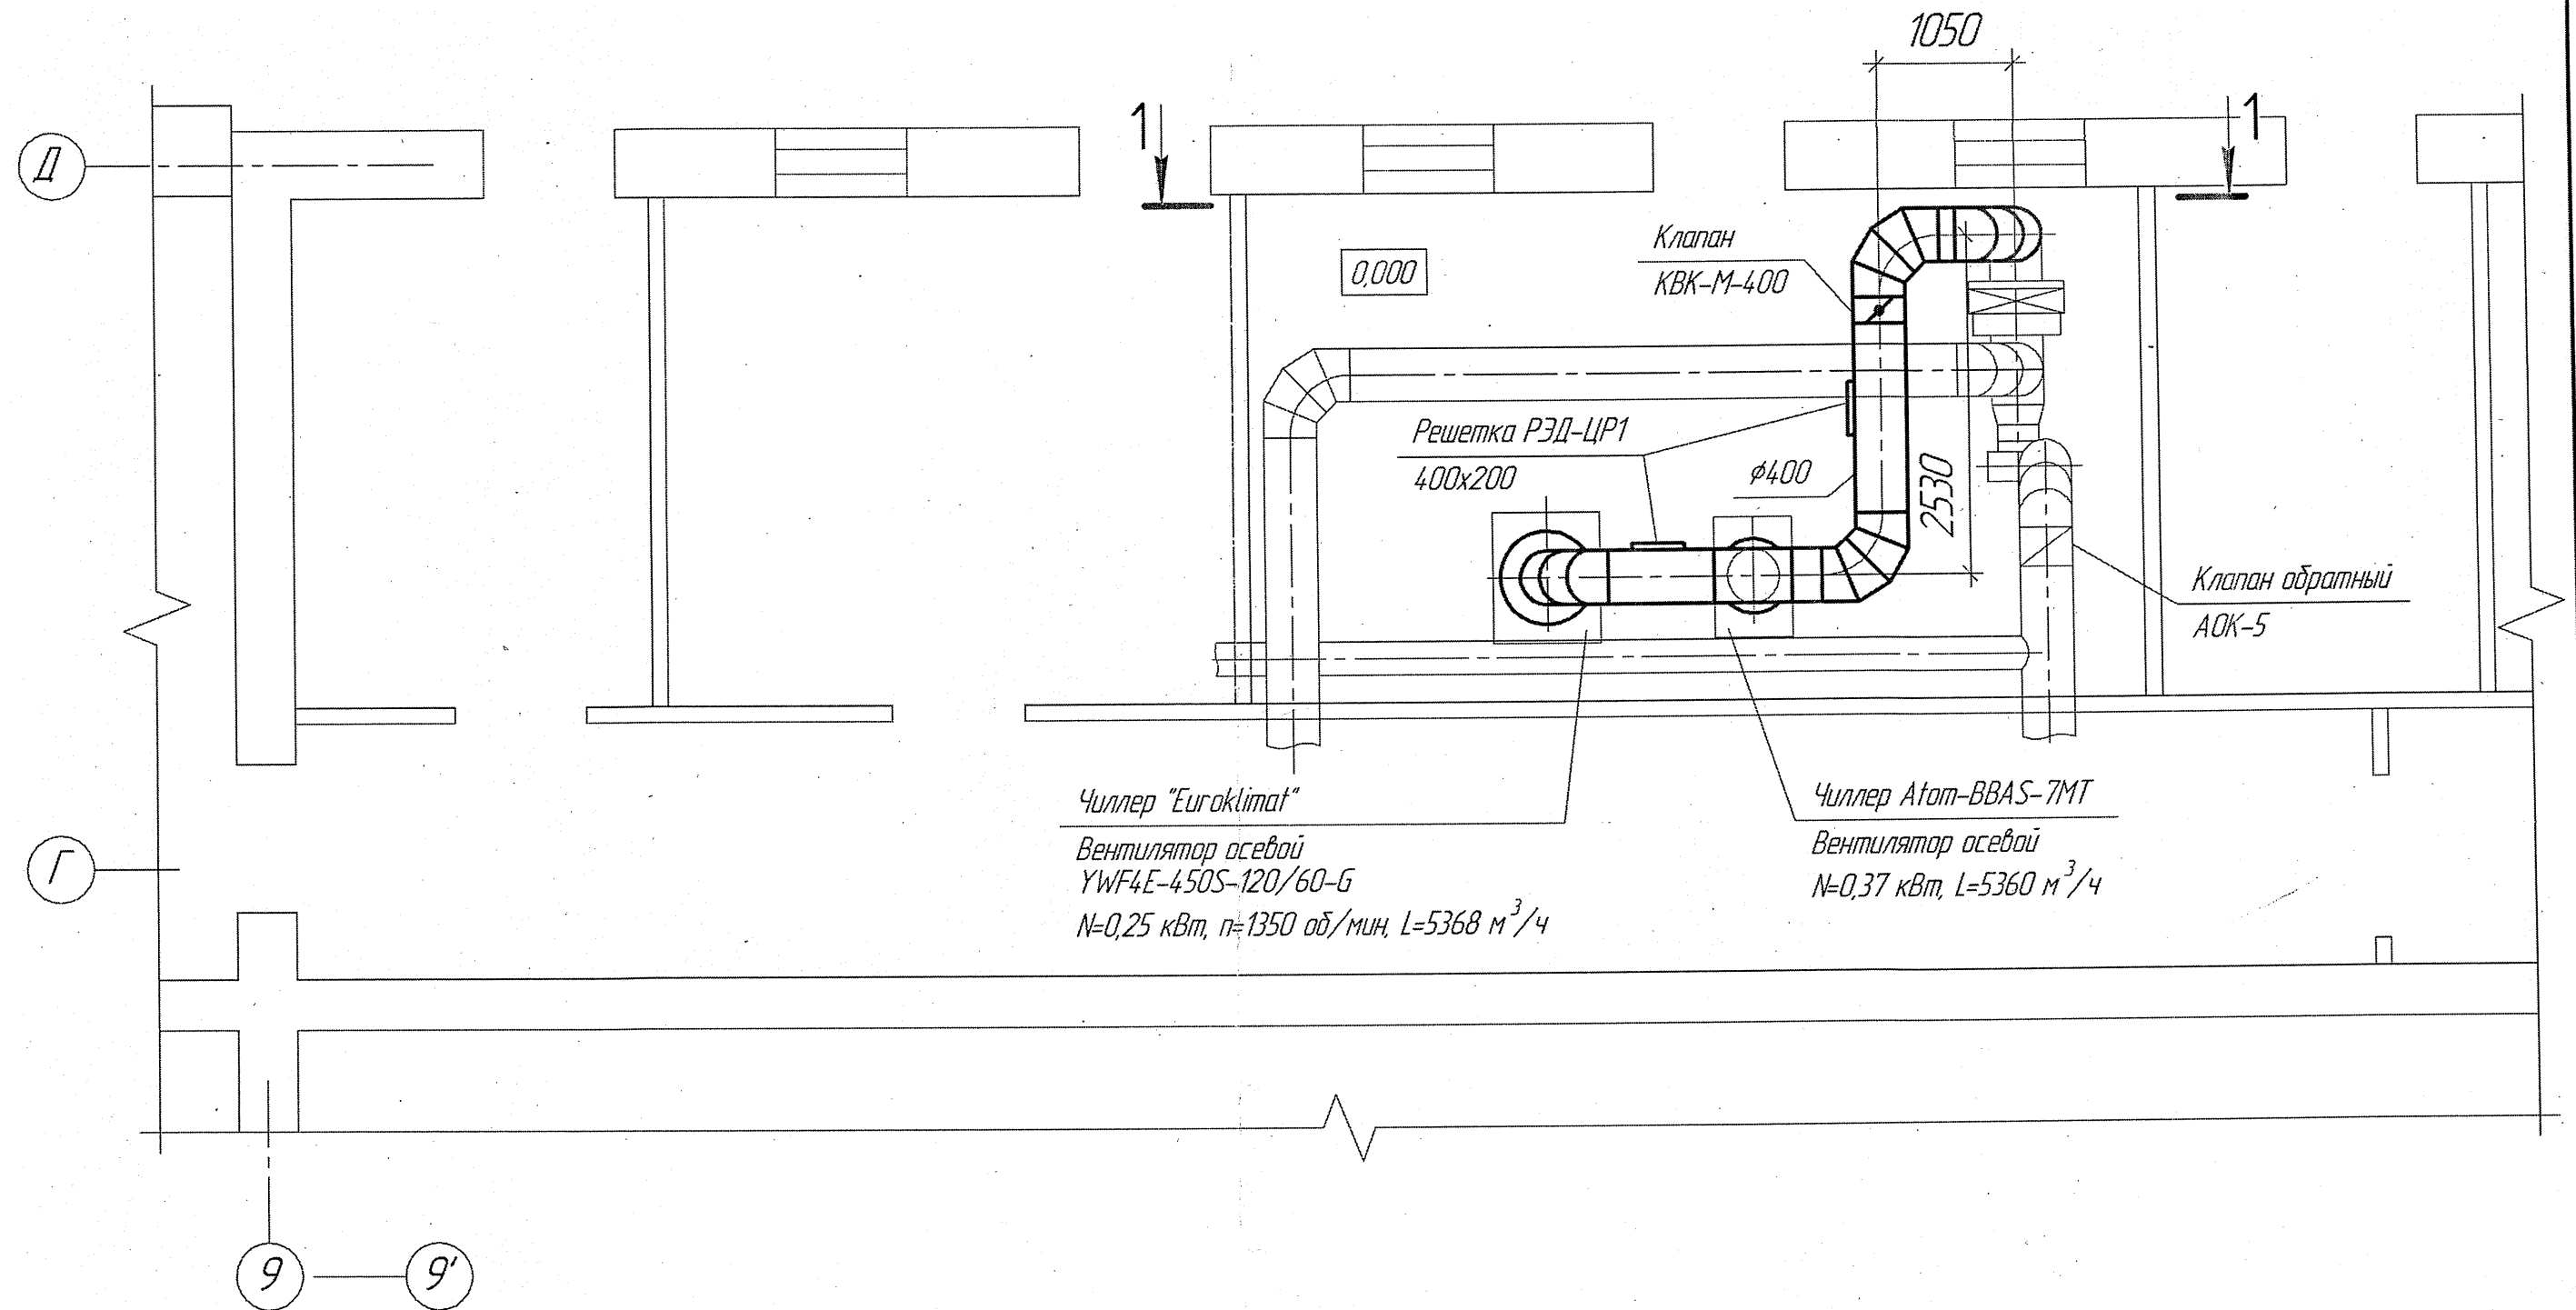

Согласовано

Инд. № подл. Взам. инв. № Подп. и дата

						52419-0В		
						АО "ПРОМСИНТЕЗ"		
Изм.	Кол.	Лист	№ док.	Подп.	Дата	Зд. 662 Утилизация тепла от чиллеров для отопления производственных помещений	Стадия	Лист
Разраб.		Стройкова		Вс	09.25			2
Проверил								3
Гл. констр.	Шемраев					Фрагмент плана (1:50)	ОГК АО "ПРОМСИНТЕЗ"	
Н. контр.	Усков				09.25			
Утв.	Завалишин							