






Разрез 1-1 (1:50)

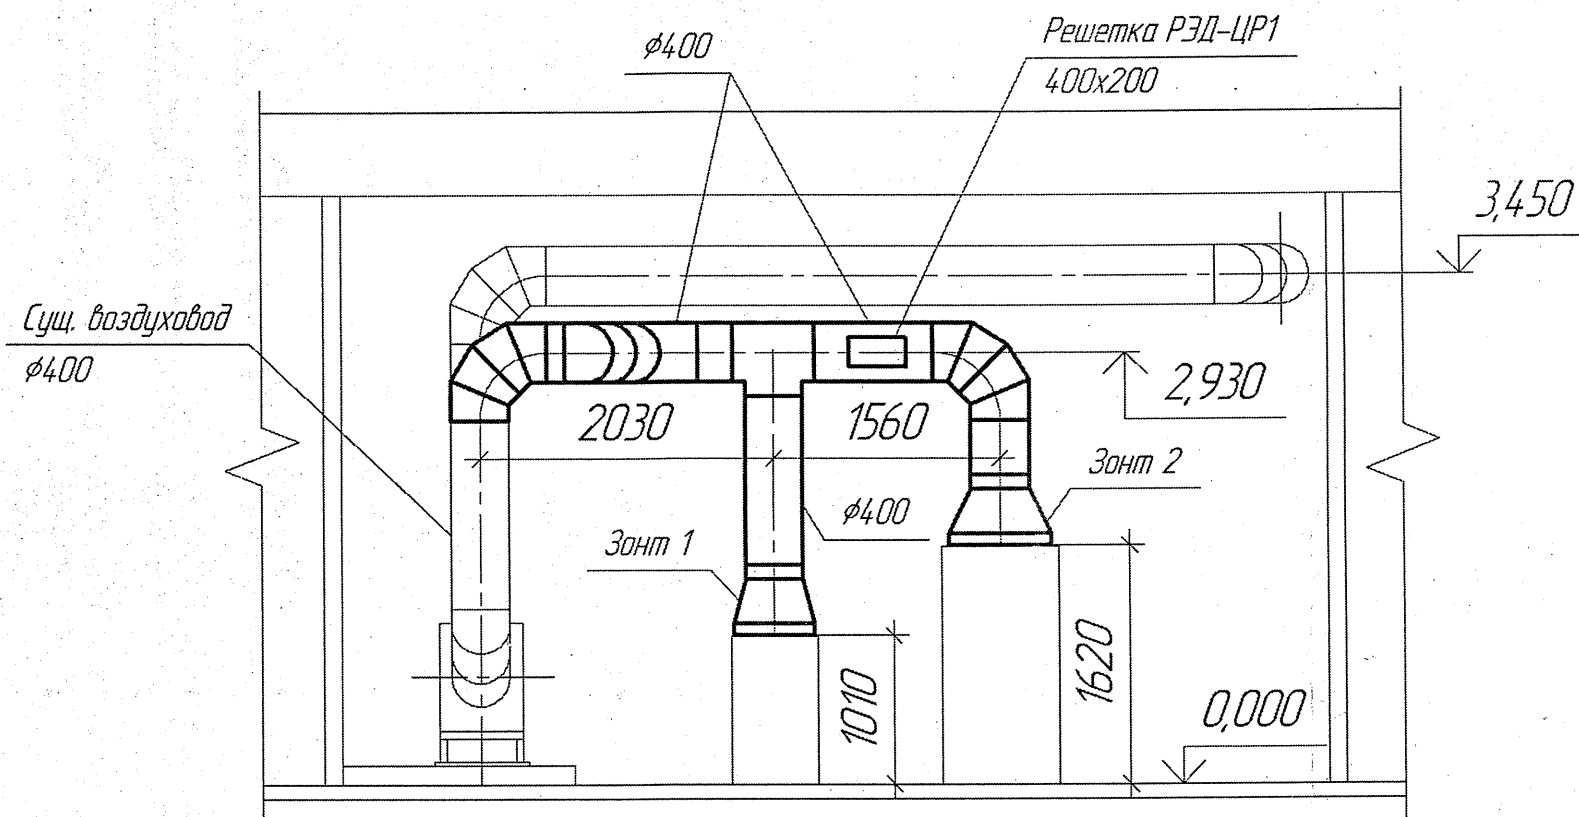

Зонт 2 (1:20)

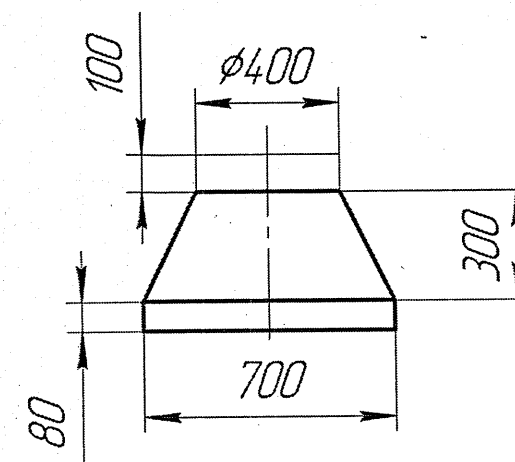

Зонт 1 (1:20)

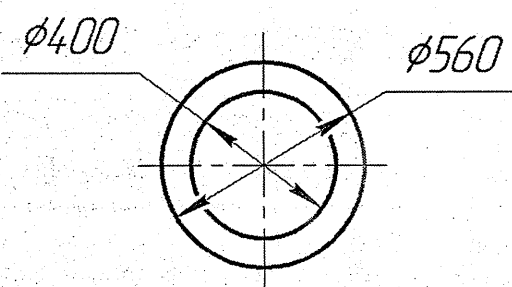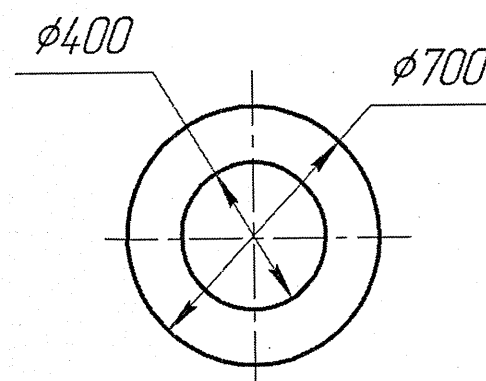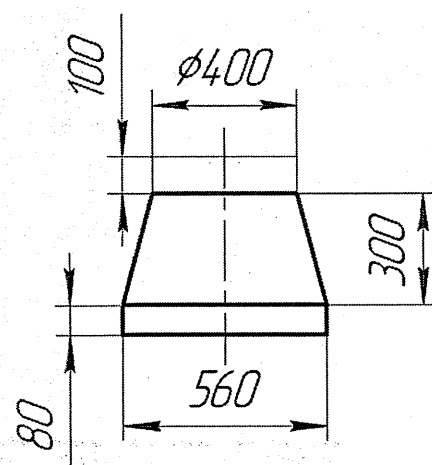

						52419-ОВ		
						АО "ПРОМСИНТЕЗ"		
Изм.	Кол.	Лист	№ док.	Подп.	Дата	Зд. 662 Утилизация тепла от чиллеров для отопления производственных помещений	Стадия	Лист
Разраб.	Стройкова	Рез	09.25					3
Проверил						Разрез 1-1 (1:50) Эскизы зонтов 1, 2 (1:20)	ОГК АО "ПРОМСИНТЕЗ"	
Гл. констр.	Шемраев							
Н. контр.	Усков				09.25			
Утв.	Завалишин							

Согласовано

Взам. инв. №

Подп. и дата

Инв. № подл.