


Разрез 4-4 (М 1:100)

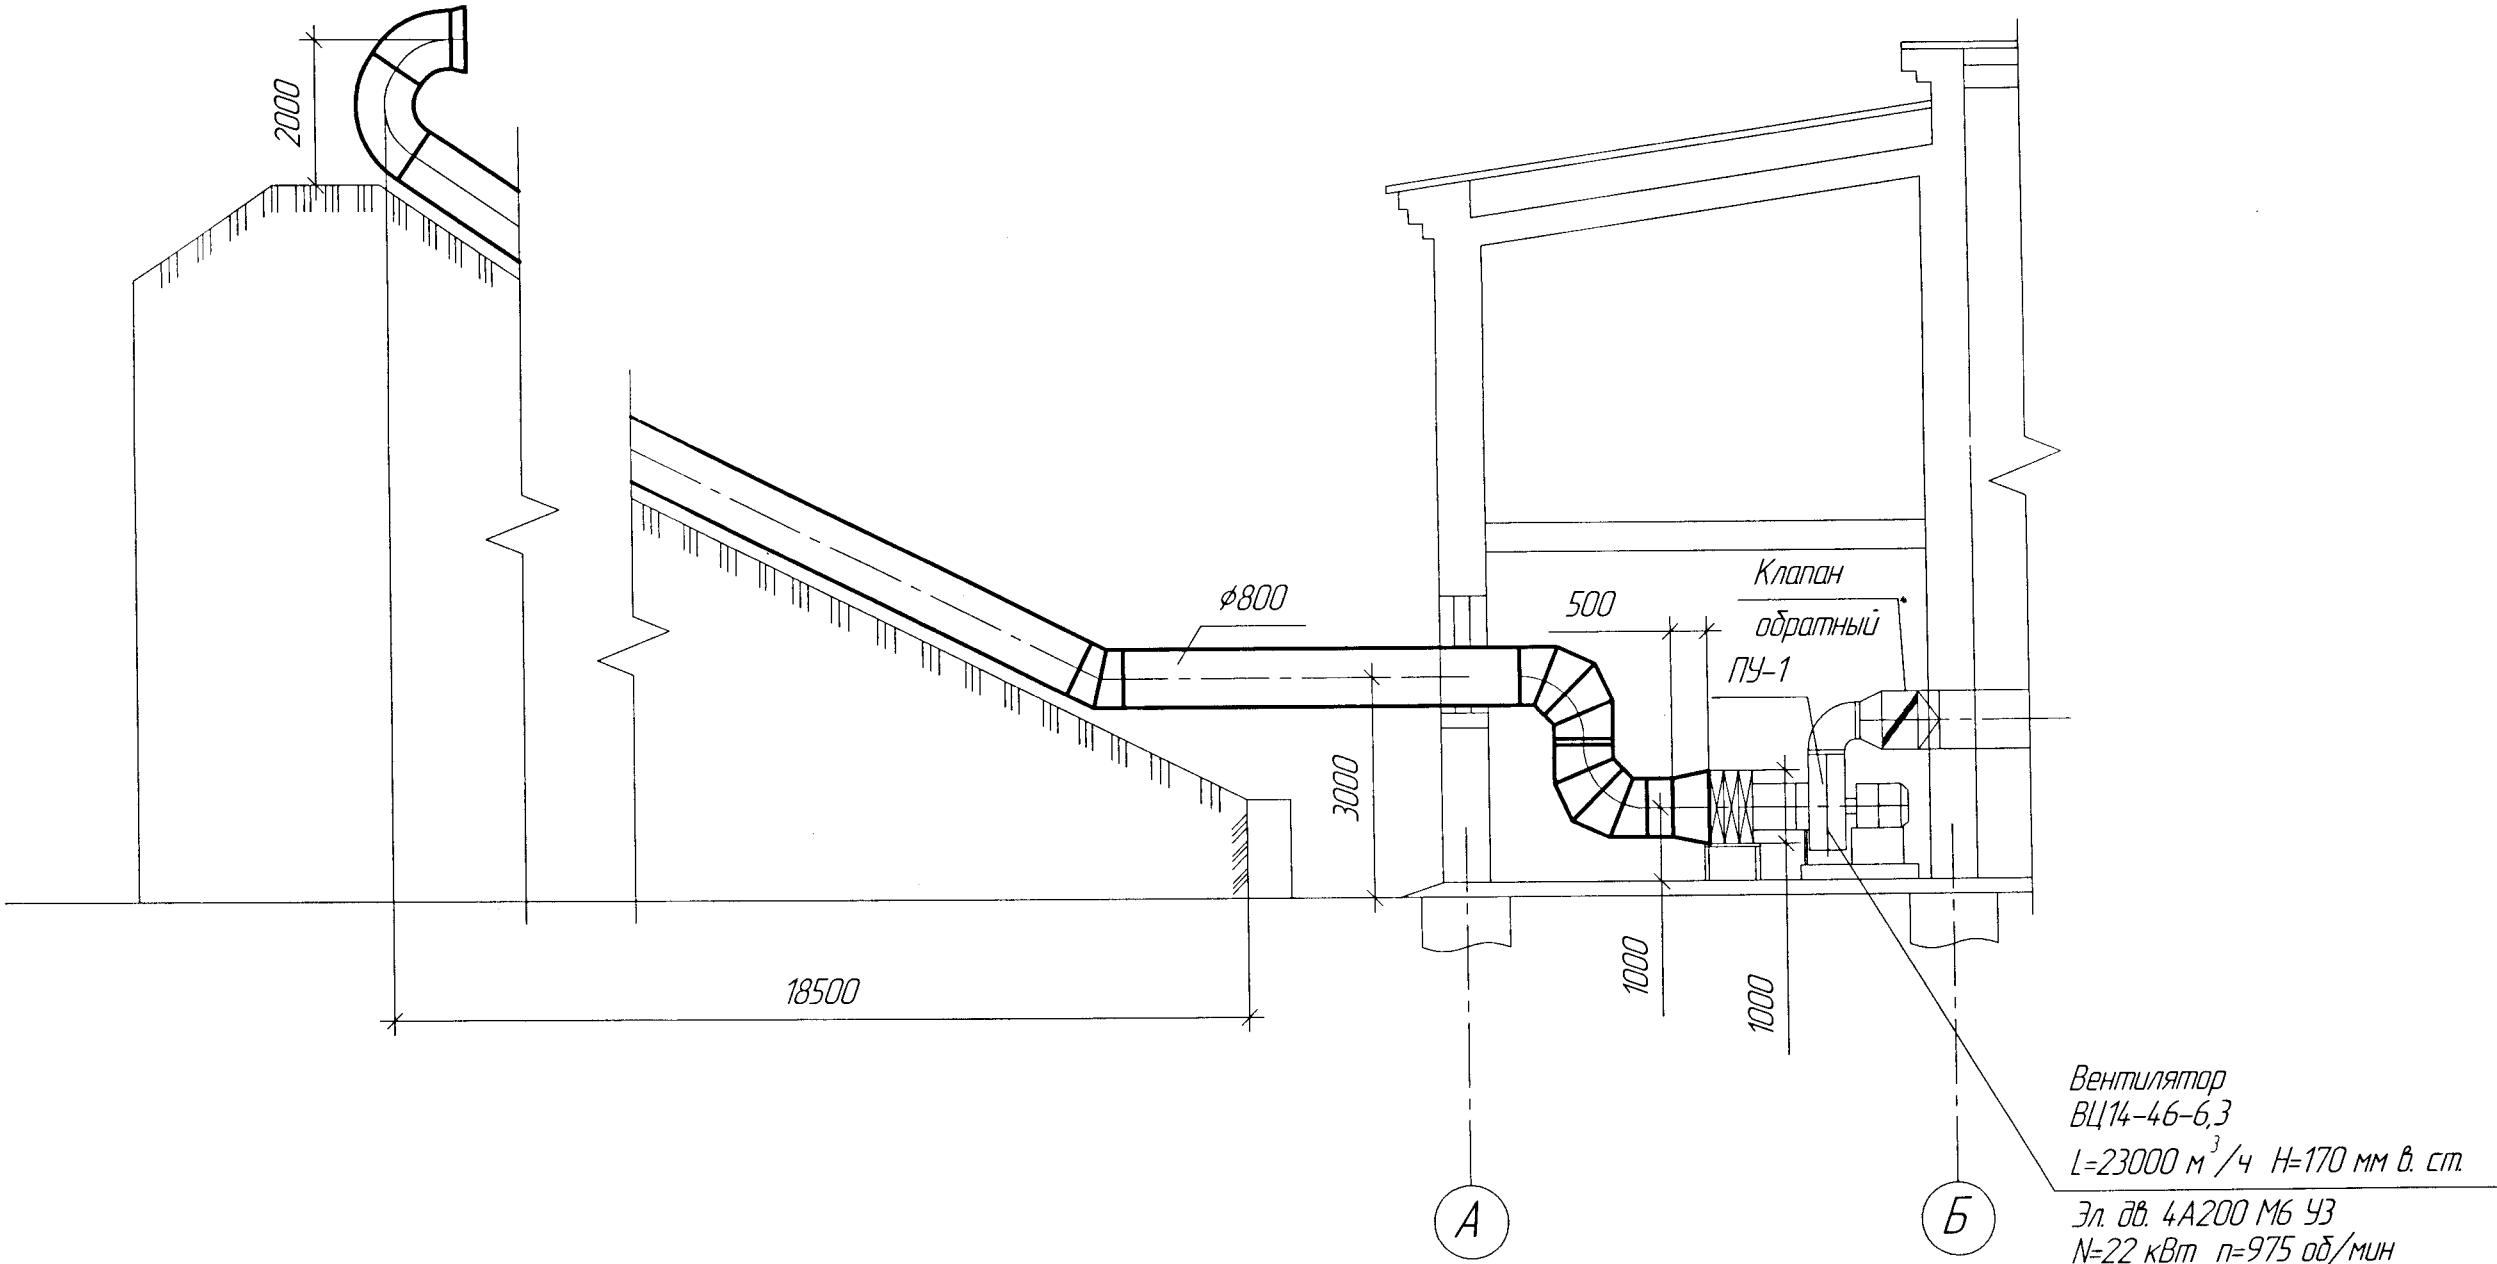

Согласовано		Взам. инв. №	
		Подп. и дата	
Инв. № подл.			

52110 ОВ					
АО "ПРОМСИНТЕЗ"					
Изм.	Кол.ч.	Лист	№ док.	Подп.	Дата
Разраб.	Стройкова	В.С.	66.24		
Проверил					
Зд. 7078 Частичное восстановление систем вентиляции ПУ-1, ПУ-2, ПУ-4, ВУ-3					
Иогл. констр. Шемраев					
Утв. Забалишин					
Разрез 3-3 (М1:100)				ОГК АО "Промсинтез"	
				Стадия	Лист
					5
				Листов	5