


Фрагмент плана (М 1:100)

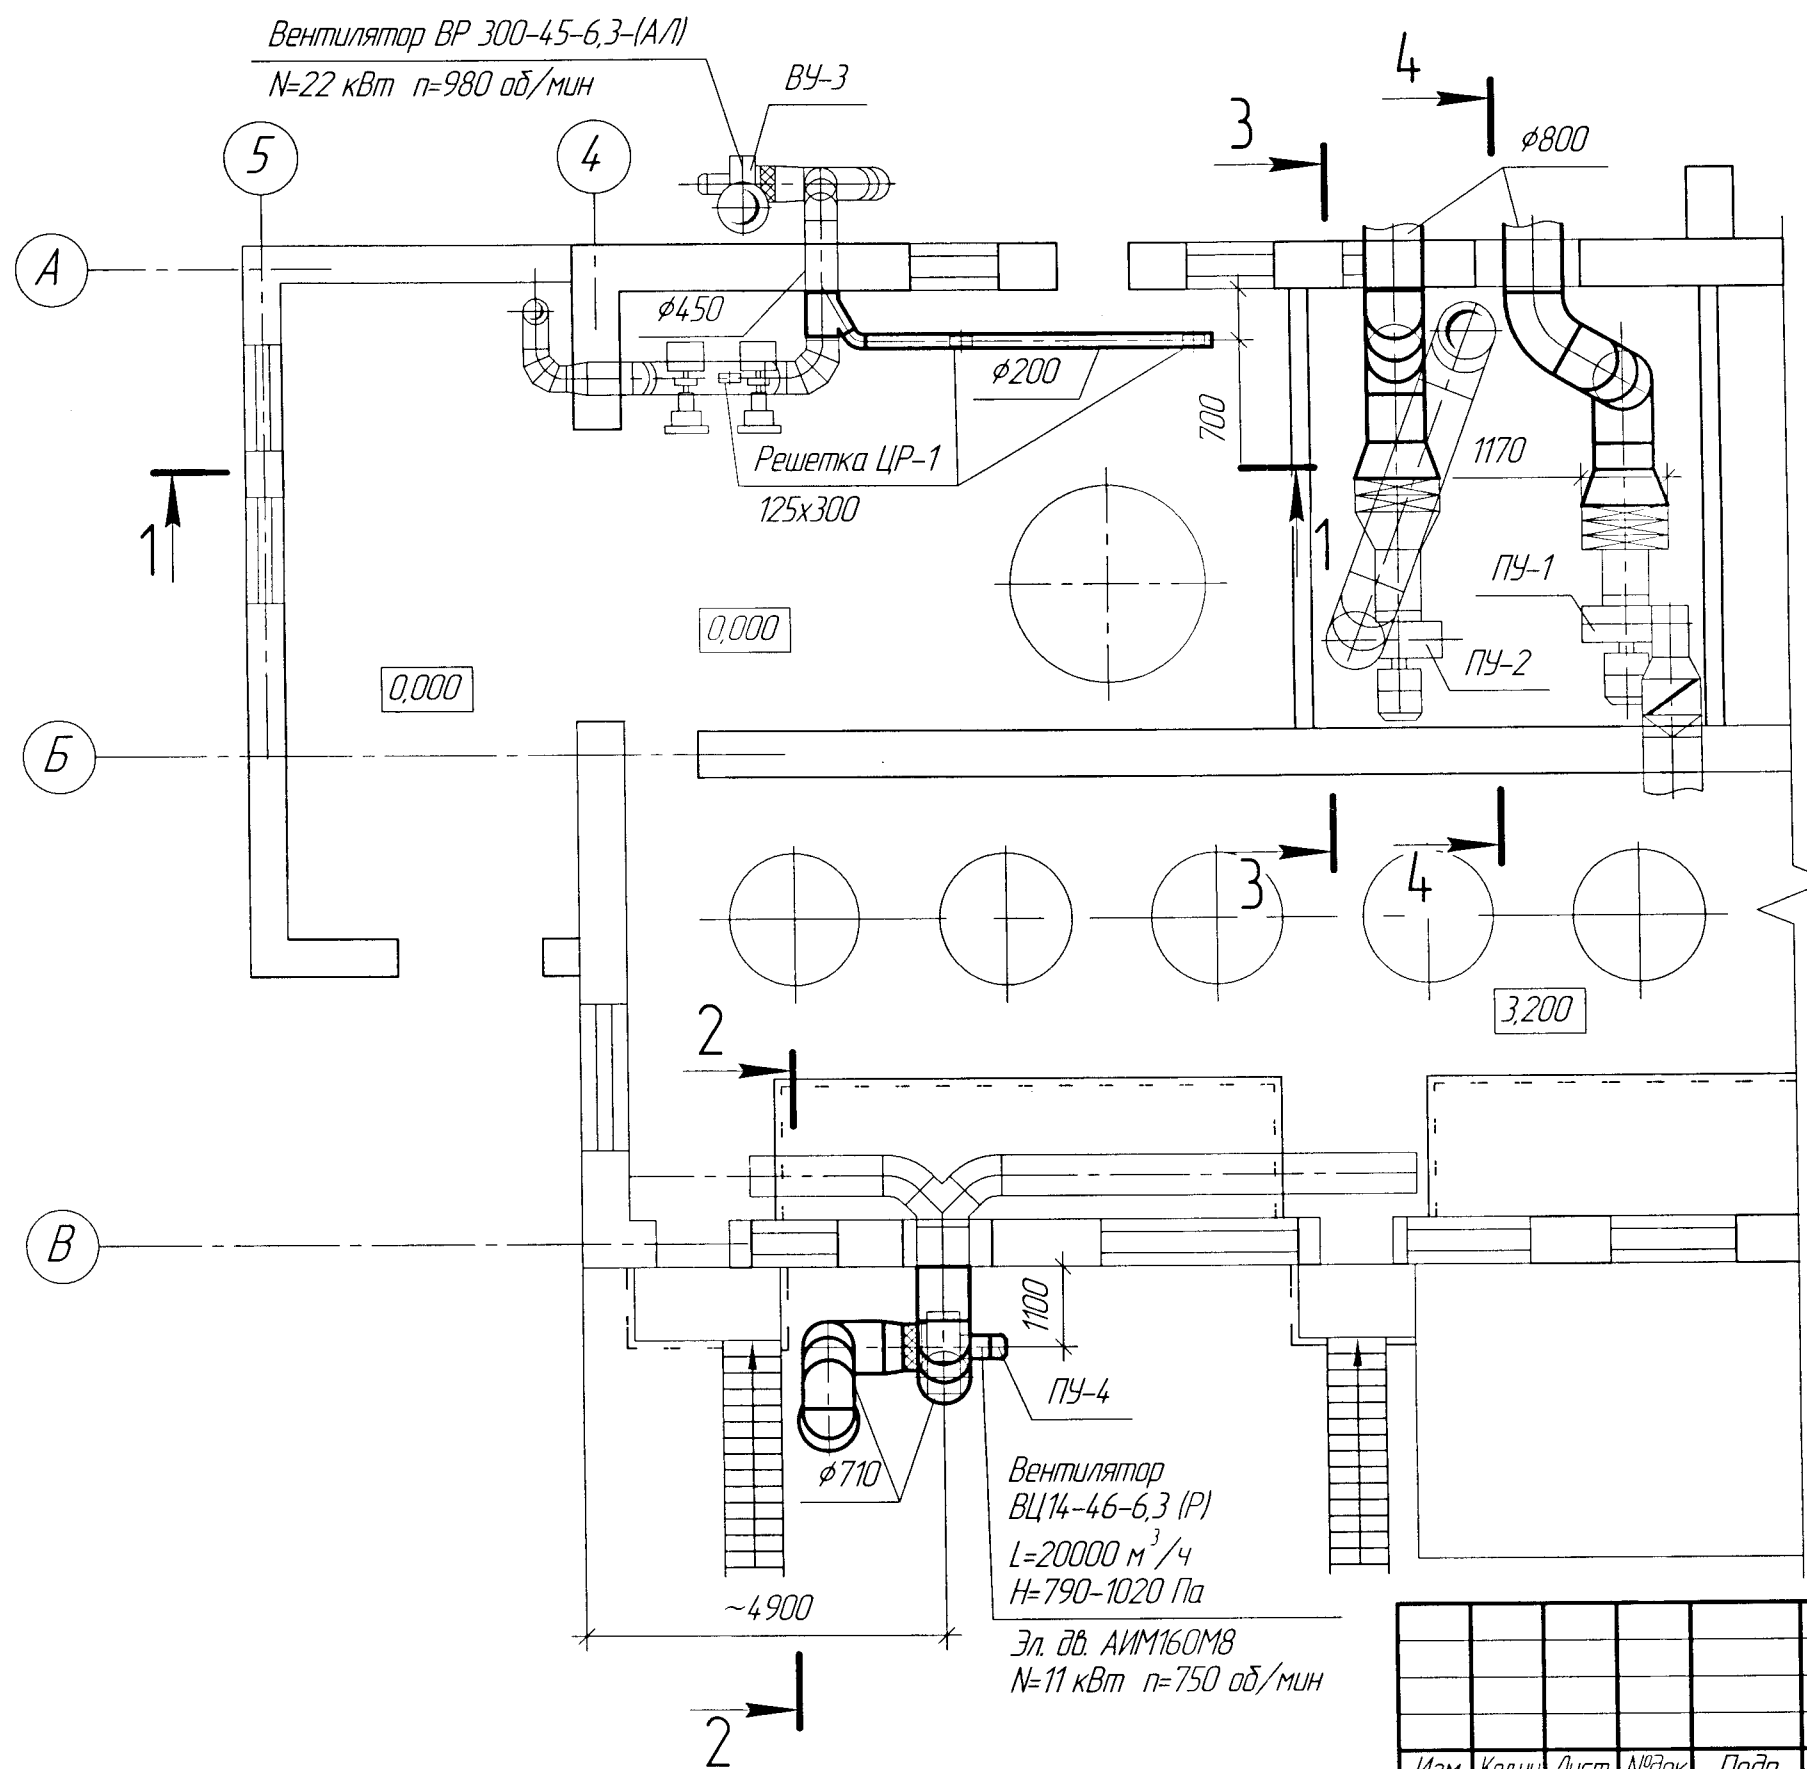

						52110 ОВ		
						АО "ПРОМСИНТЕЗ"		
Изм.	Кол.ч.	Лист	№ док.	Подп.	Дата			
Разраб.		Строикова	В.С.	СС	24	Зд. 707б Частичное восстановление систем вентиляции ПУ-1, ПУ-2, ПУ-4, ВУ-3	Стадия	Лист
Проверил								2
						Фрагмент плана (М1:100)	ОГК	
Иогл. констр.		Шемраев					АО "Промсинтез"	
Чтл		Завалишин	В.С.	СС	24			