


Фрагмент плана (М 1:100)

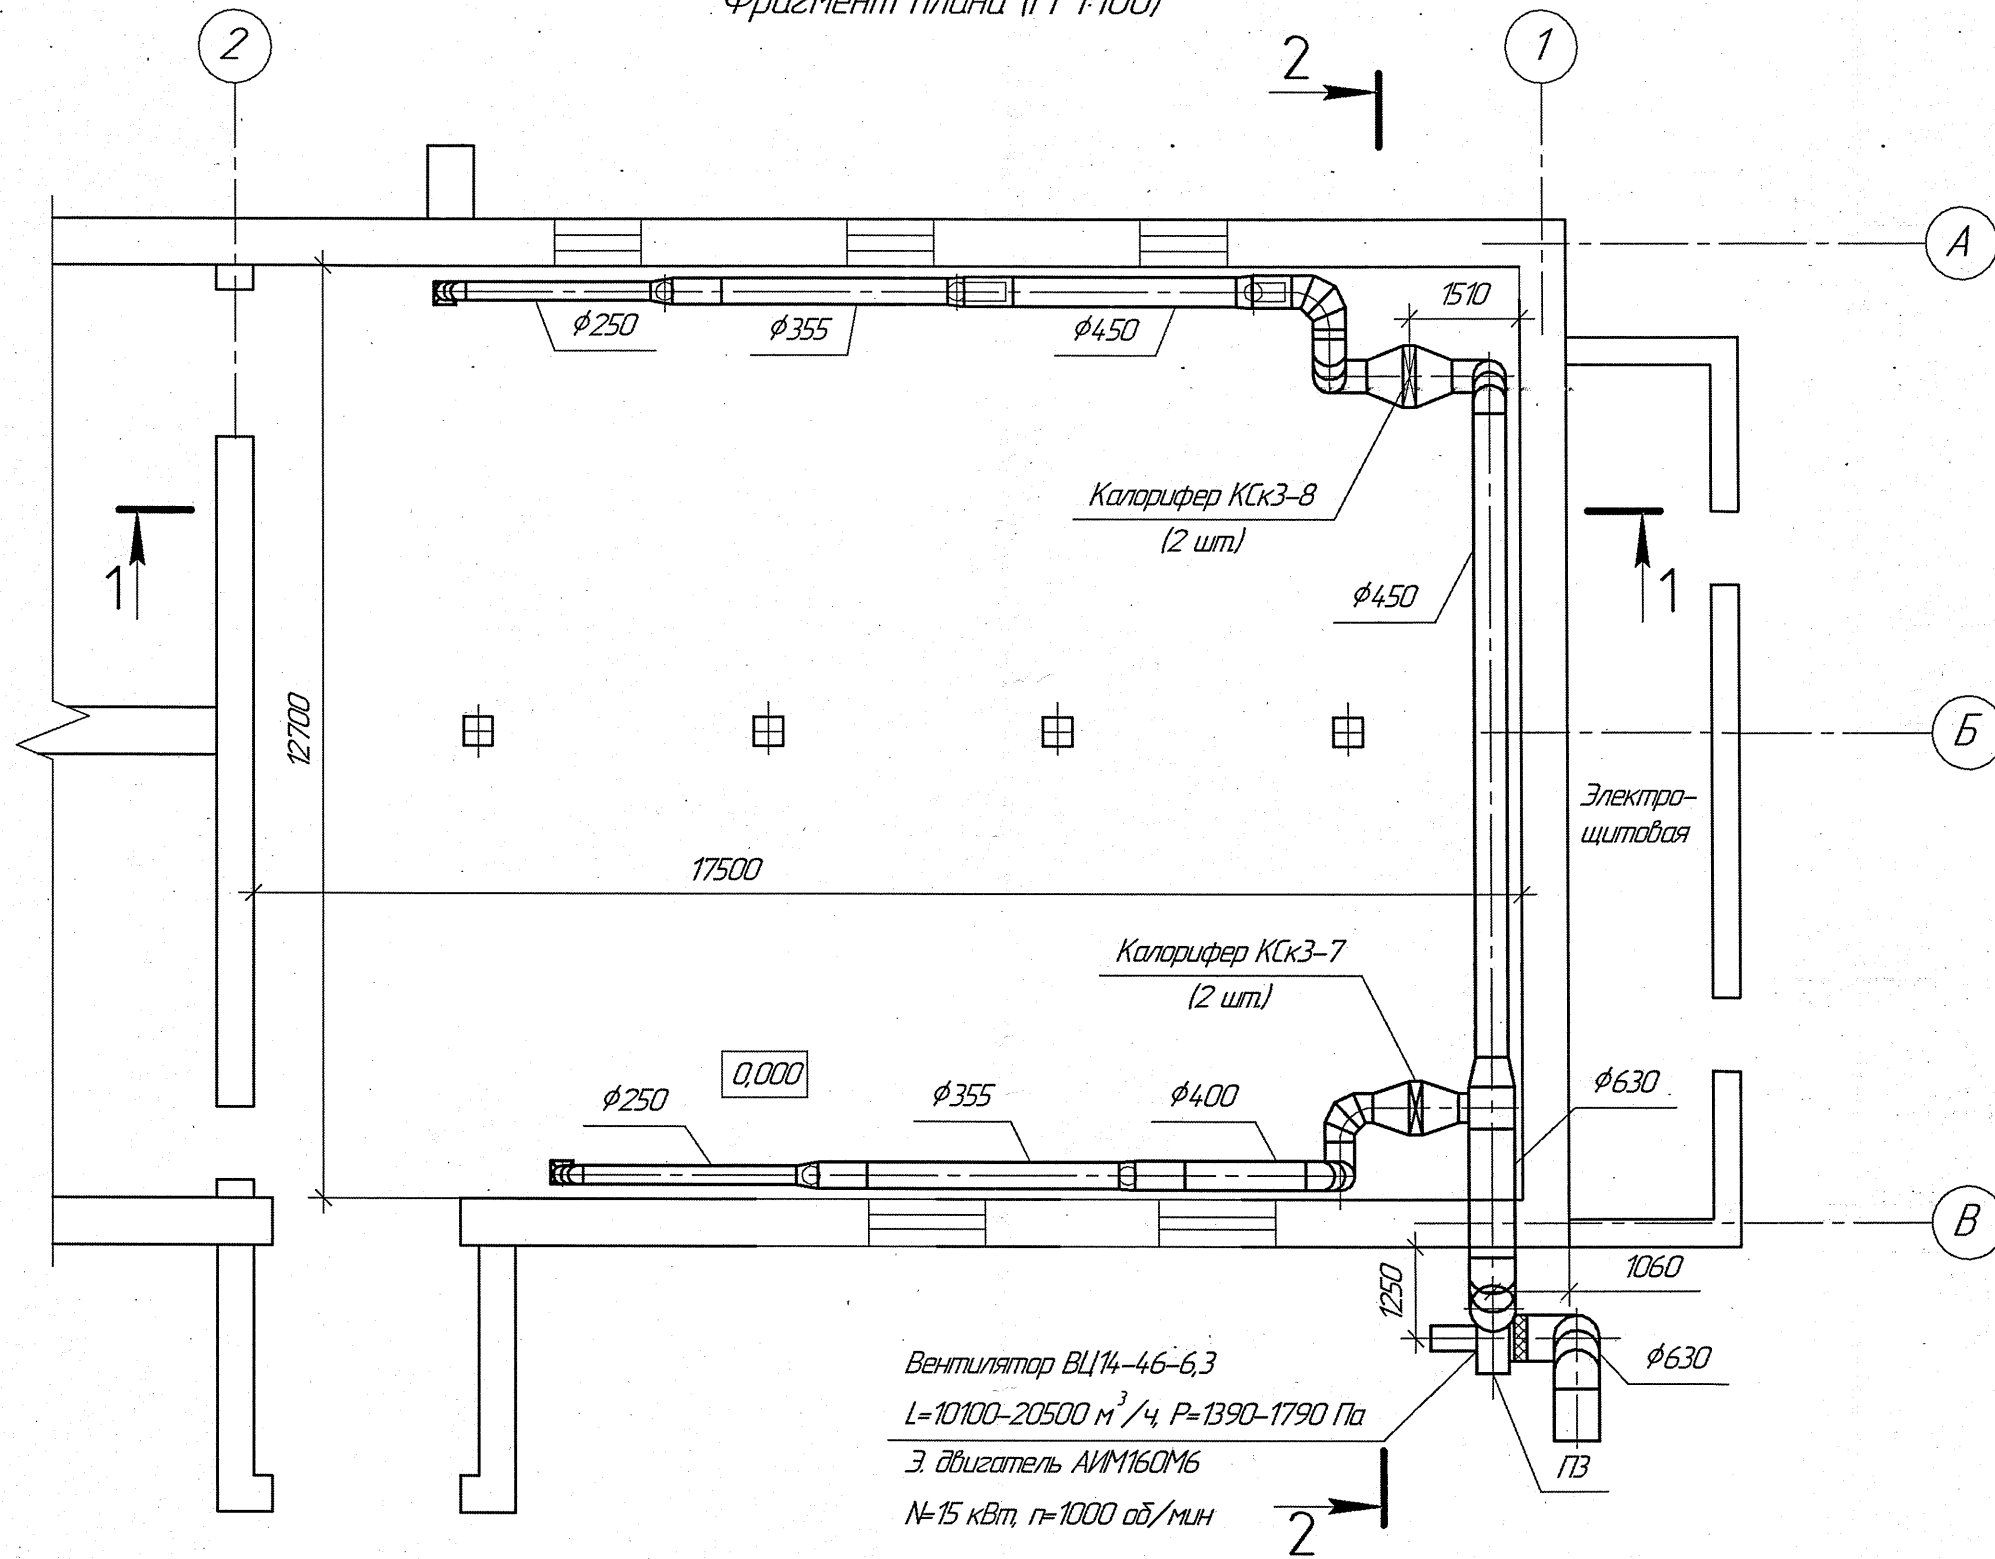

Вентилятор ВЛ14-46-6,3  
 $L=10100-20500 \text{ м}^3/\text{ч}$ ,  $P=1390-1790 \text{ Па}$   
 Э. двигатель АИМ160М6  
 $N=15 \text{ кВт}$ ,  $n=1000 \text{ об/мин}$

						52449-0В			
						АО "ПРОМСИНТЕЗ"			
Изм.	Колуч.	Лист	№ док.	Подп.	Дата	За 7078 Воздушное отопление, приточная вентиляция ПЗ в помещении насосной.	Стация	Лист	Листов
Разраб.		Стройкова		Сев	11.25			2	5
Проверил						Фрагмент плана (М 1:100)	ОГК АО "Промсинтез"		
Гл. констр.		Щемяев							
Н. контр.		Усков							

Согласовано

Взам. инв. №

Подп. и дата

Инд. № подл.