



Разрез 1-1 (1:100)

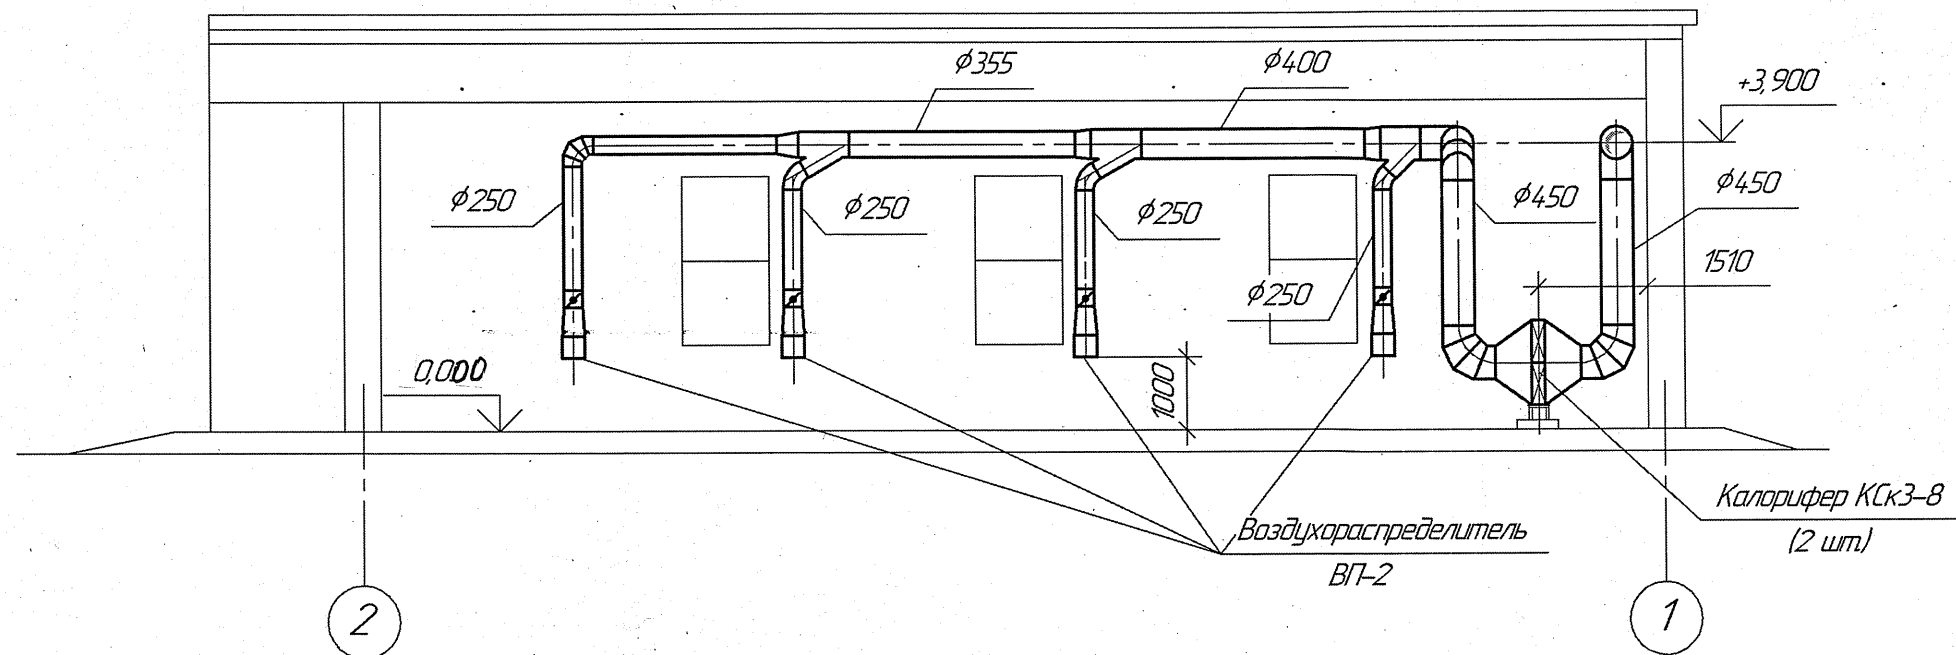

Разрез 2-2 (1:100)

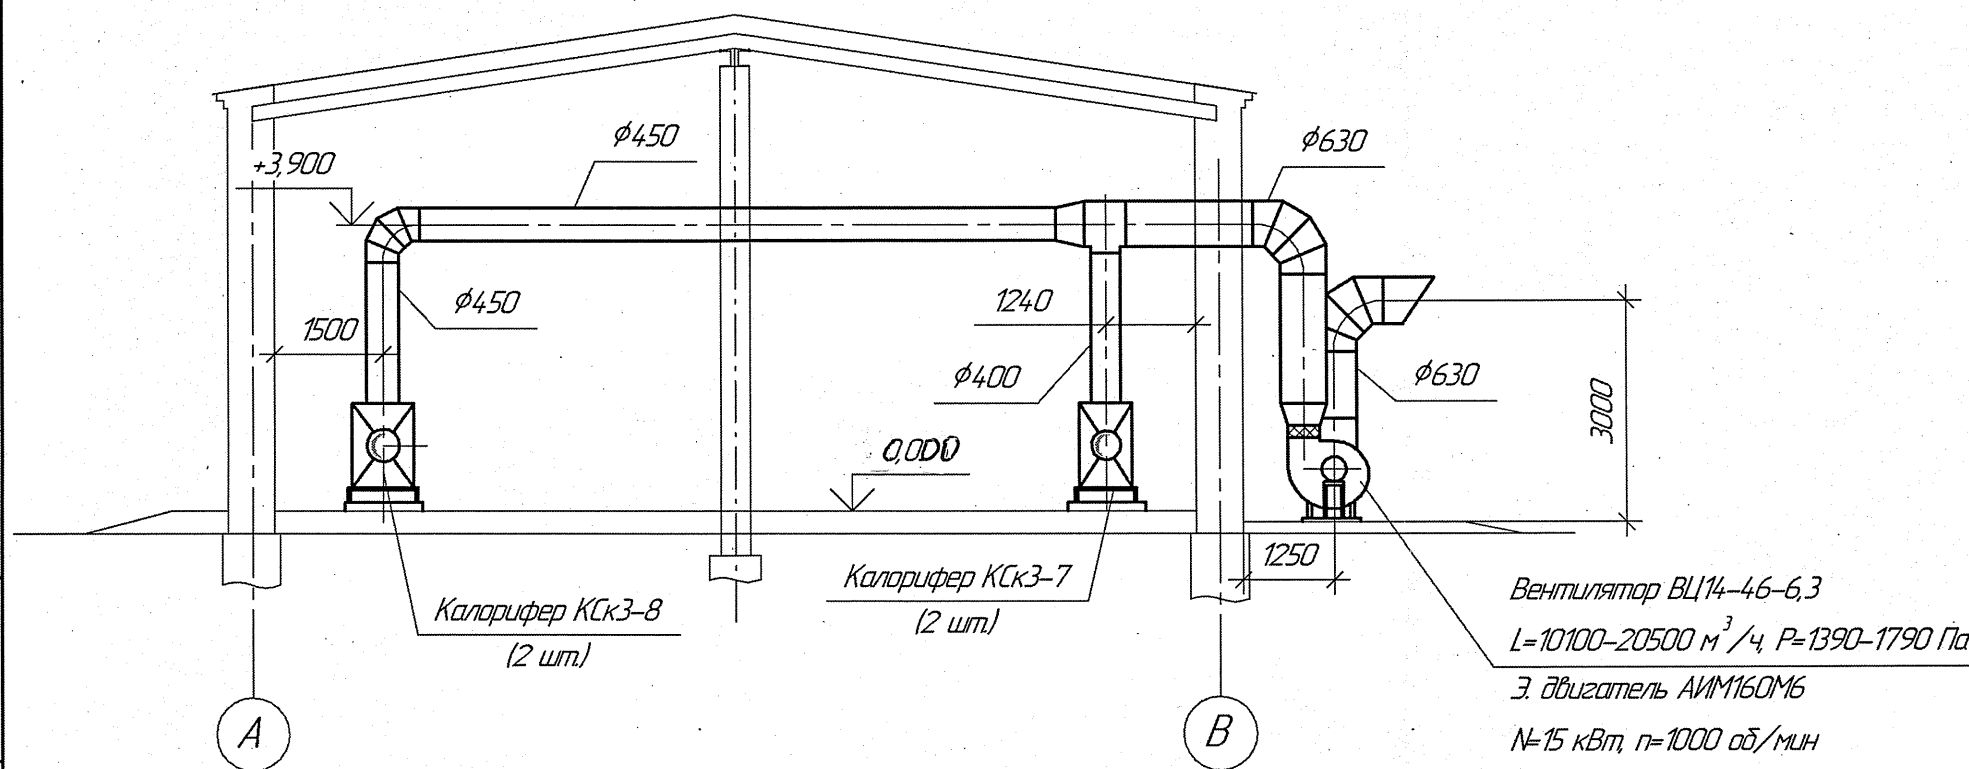

						52449-0В			
						АО "ПРОМСИНТЕЗ"			
Изм.	Колуч.	Лист	№ док.	Подп.	Дата	Зд. 7078 Воздушное отопление, приточная вентиляция ПЗ в помещении насосной.	Стадия	Лист	Листов
Разраб.	Стройкова	Вит	11.25					3	5
Проверил									
Гл. констр.	Шемраев					Разрез 1-1 (М 1:100) Разрез 2-2 (М 1:100)	ОГК АО "Промсинтез"		
Н. контр.	Усков								

Согласовано

Взам. инв. №

Подп. и дата

Инд. № подл.