


Схема системы приточной вентиляции ПЗ

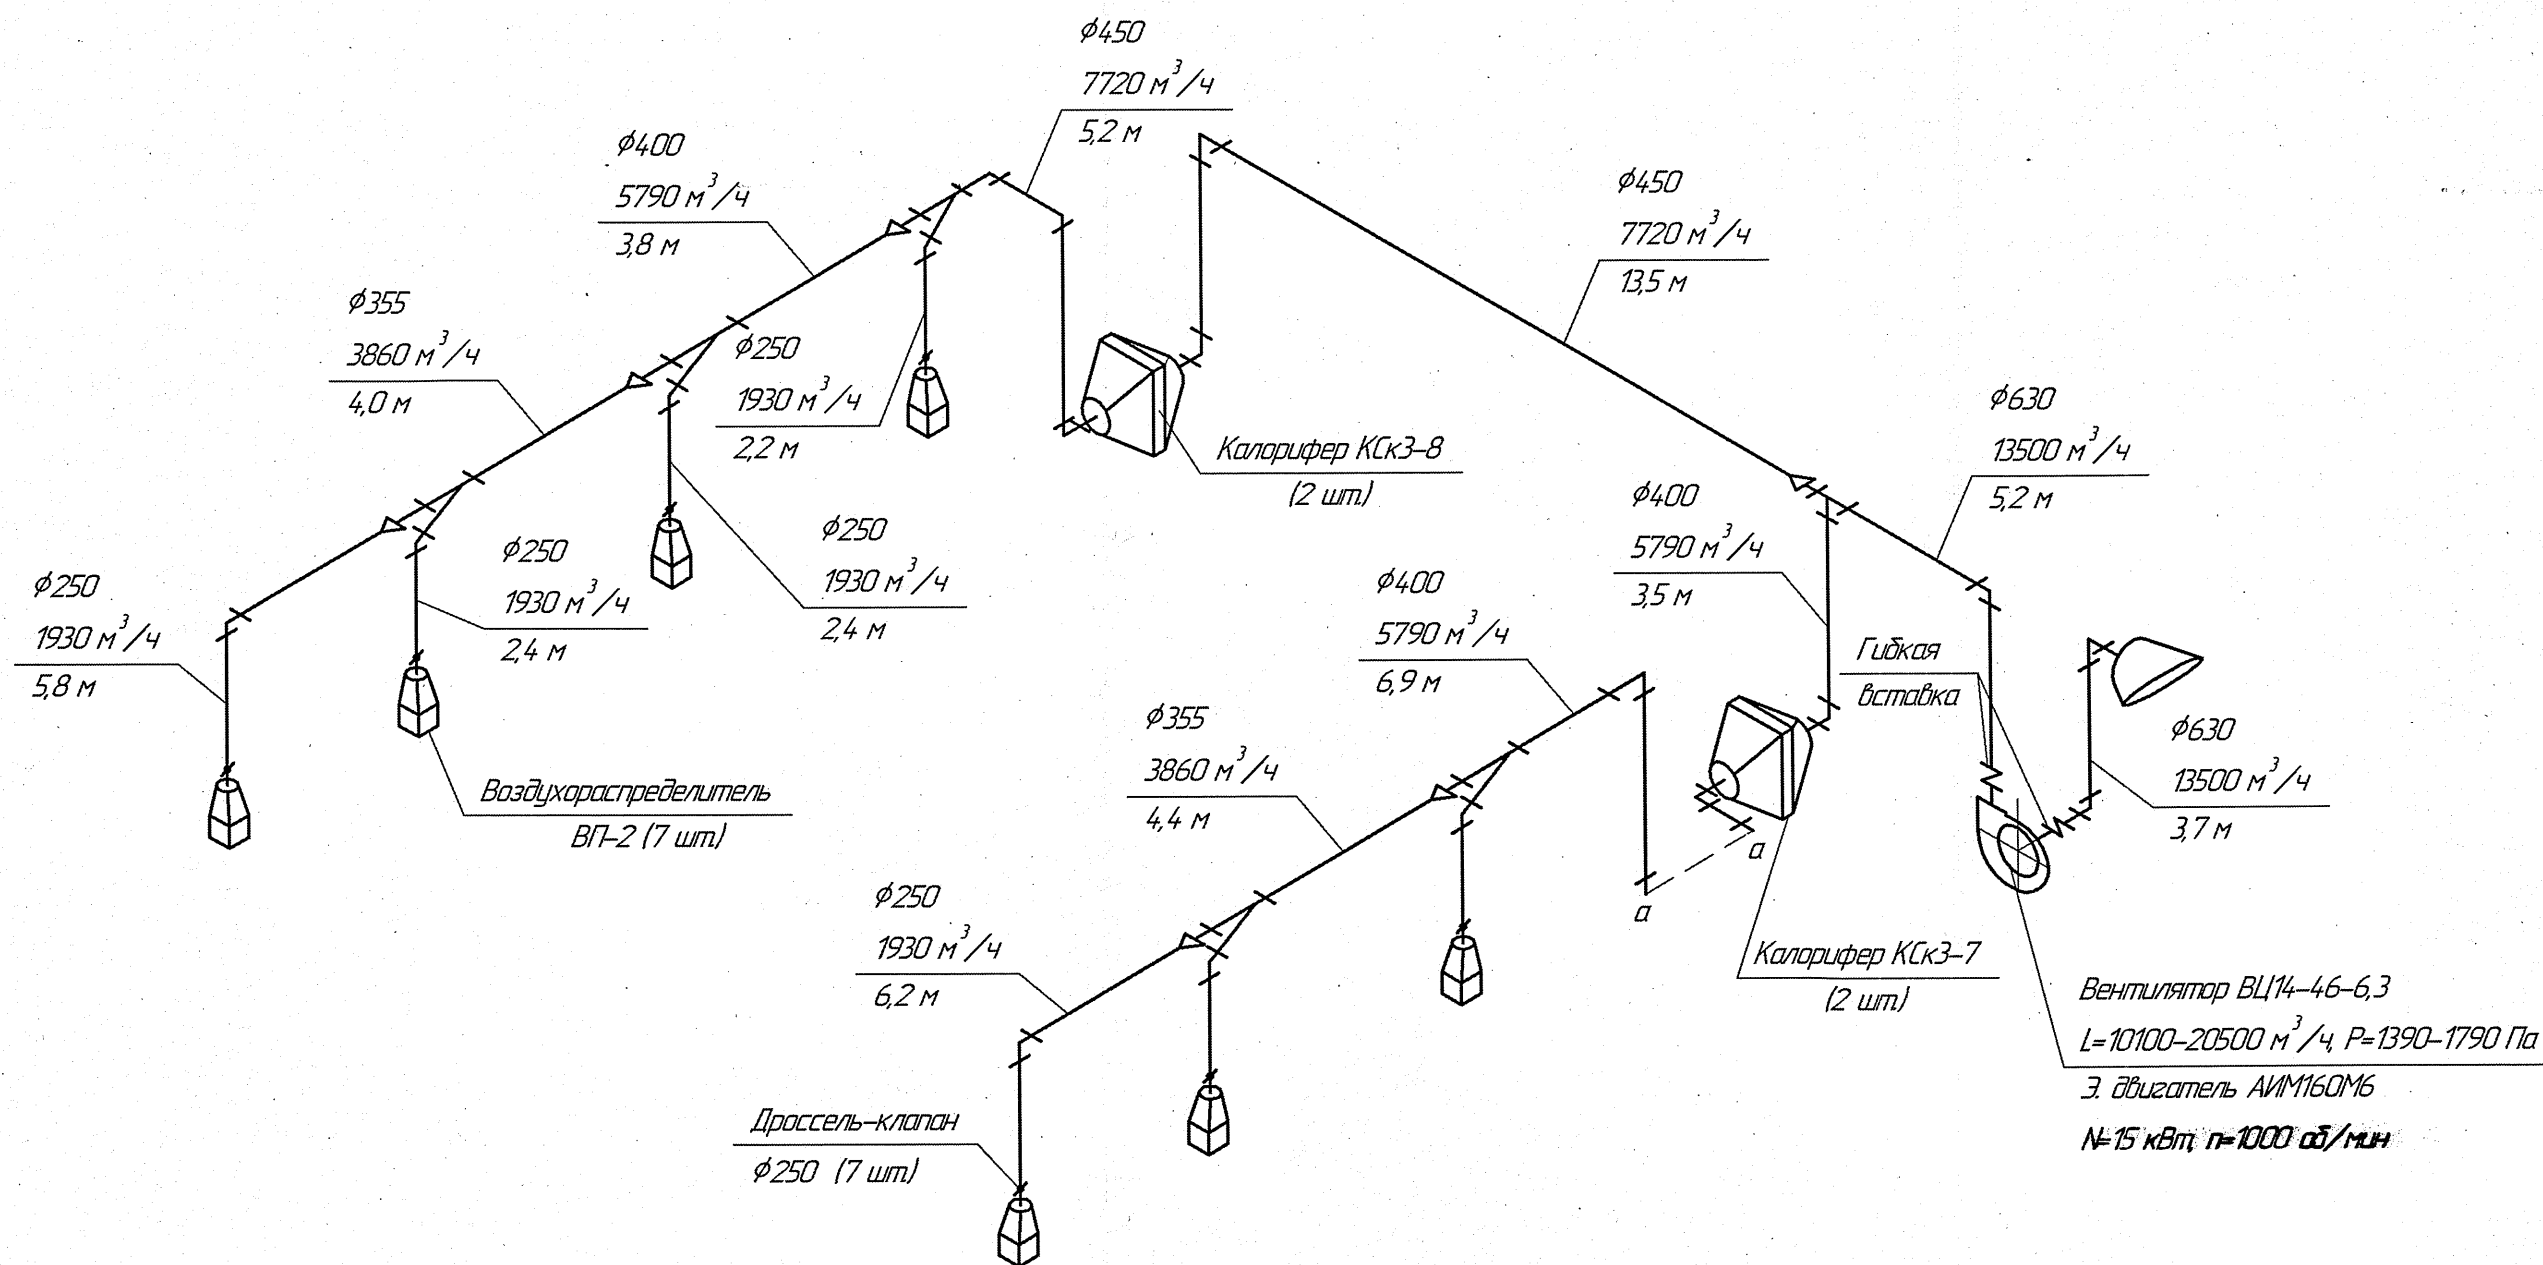

						52449-0В			
						АО "ПРОМСИНТЕЗ"			
Изм.	Колуч.	Лист	№ док.	Подп.	Дата	Зд. 7078 Воздушное отопление, приточная вентиляция ПЗ в помещении насосной.	Стадия	Лист	Листов
Разраб.	Стройкова	Евг	Н.25					4	5
Проверил									
Гл. констр.	Шенраев					Схема системы приточной вентиляции ПЗ	ОГК АО "Промсинтез"		
Н. контр.	Усков								

Согласовано

Инд. № подл. Подп. и дата. Взам. инд. №