


Схема для монтажа системы приточной вентиляции ПЗ

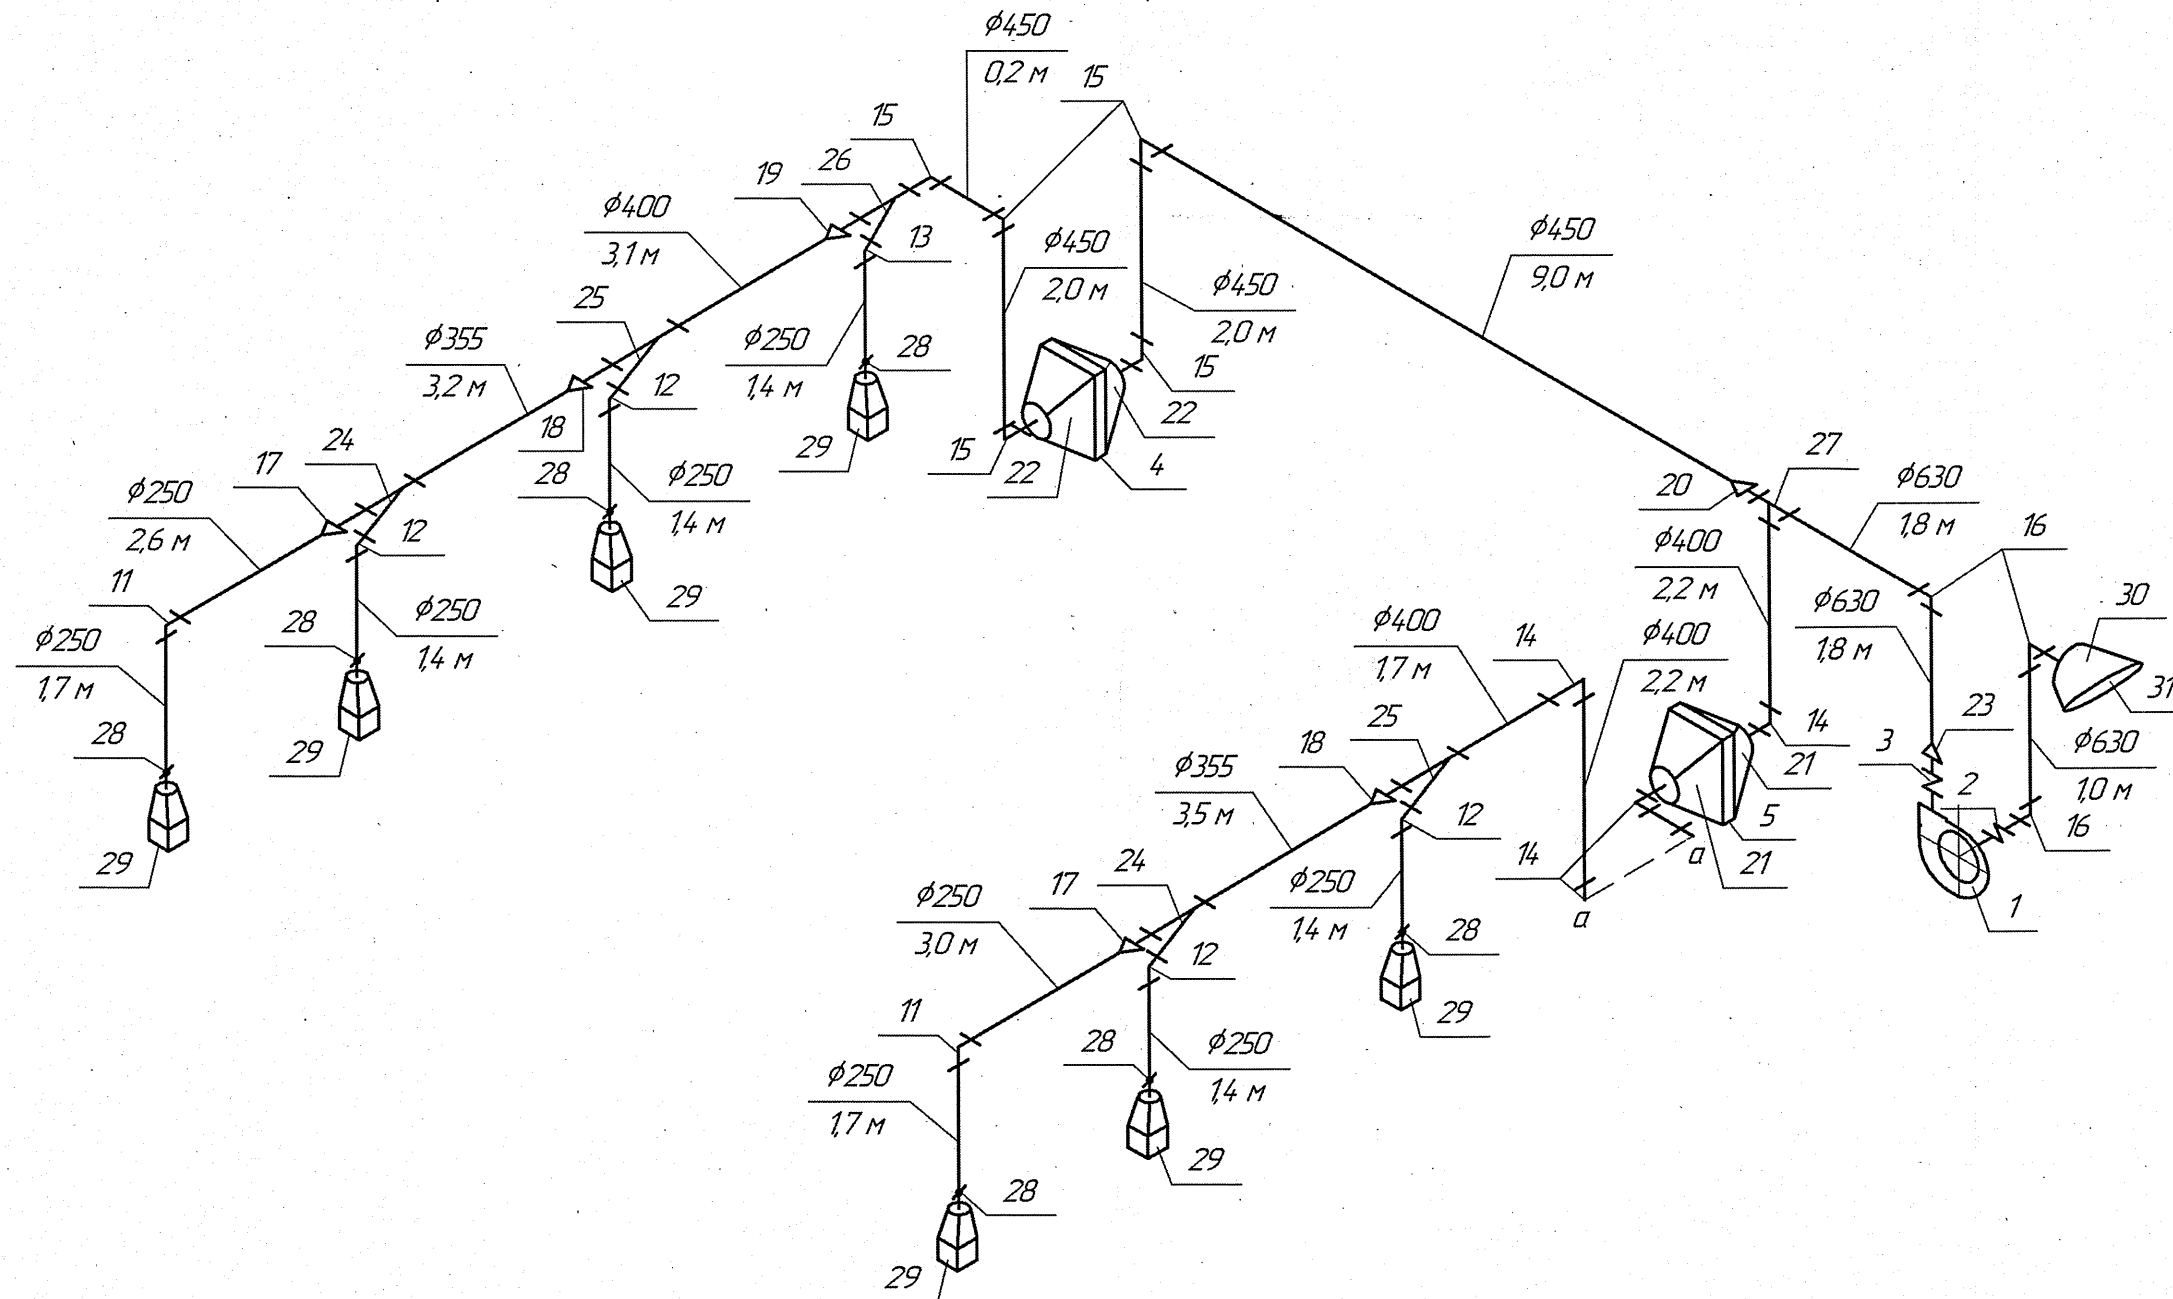

						52449-0B		
						АО "ПРОМСИНТЕЗ"		
Изм.	Колуч.	Лист	№ док.	Подп.	Дата	За 7078 Воздушное отопление, приточная вентиляция ПЗ в помещении насосной.	Стадия	Лист
Разраб.	Стройкова	Степ	11.25					5
Проверил								5
Гл. констр.	Шенраев					Схема для монтажа системы приточной вентиляции ПЗ	ОГК АО "Промсинтез"	
Н. контр.	Усков							

Согласовано

Изд. № подл. Подп. и дата. Взам инв. №