



Фрагмент плана М 1:100

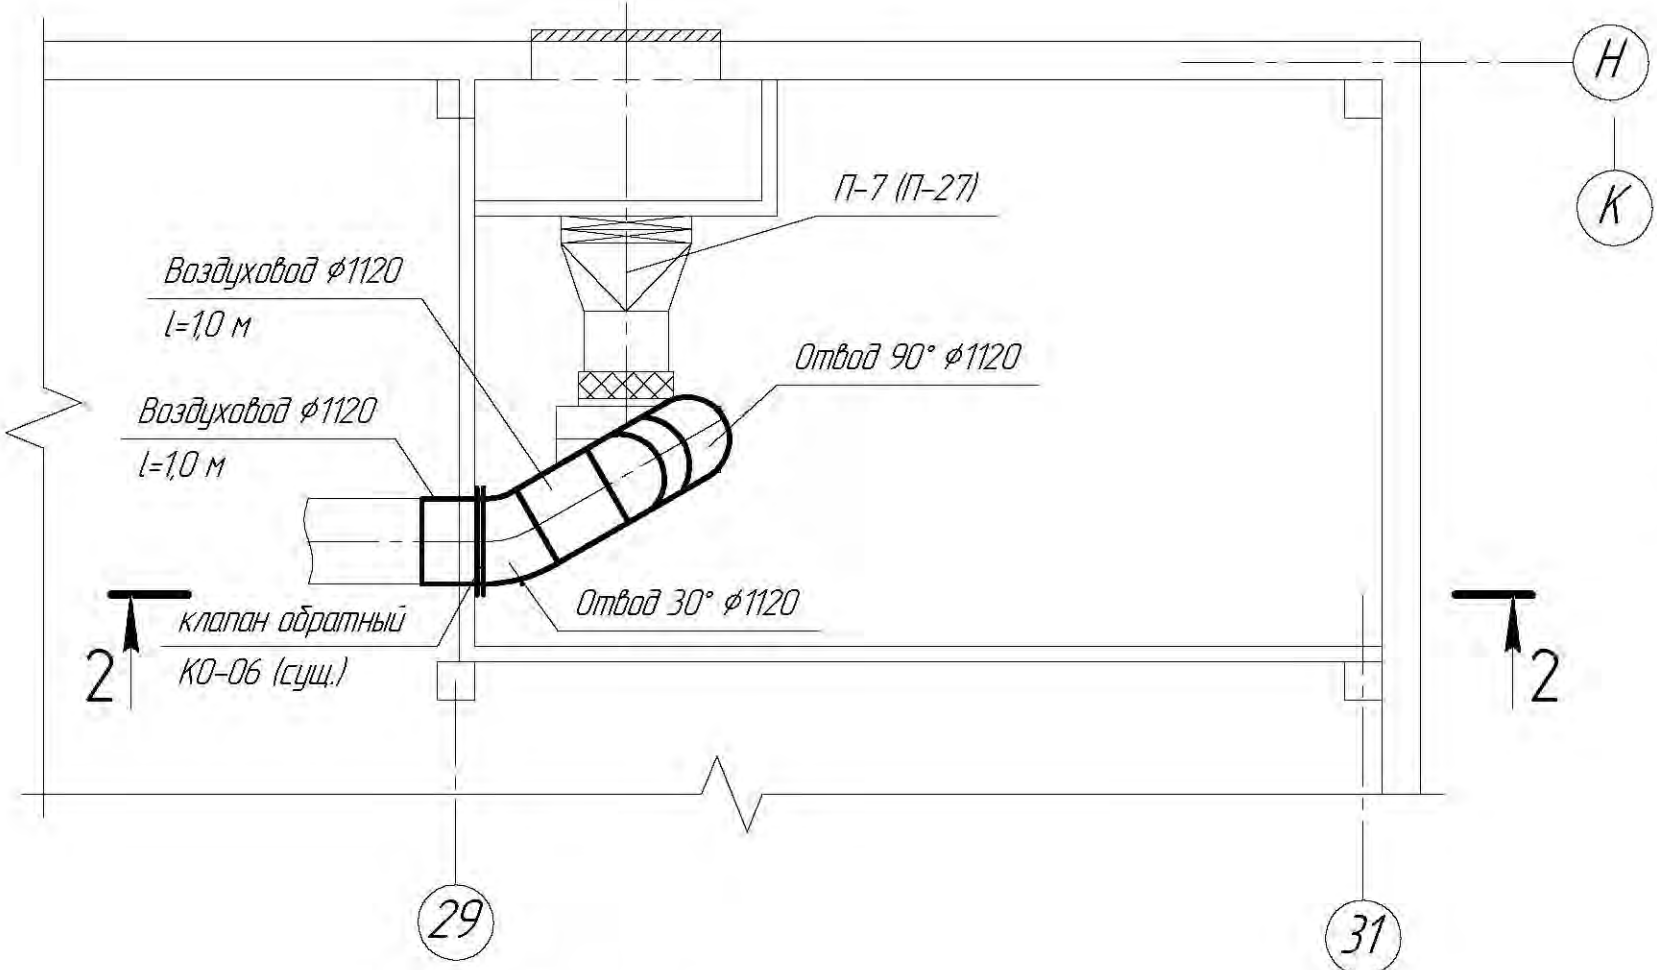

Чертеж для выполнения ремонта (частичной замены воздуховодов) системы приточной вентиляции П-7 (П-27) в зд. 731/2, на основании служебной записки от производства №1.

Разрез 2-2 М 1:100

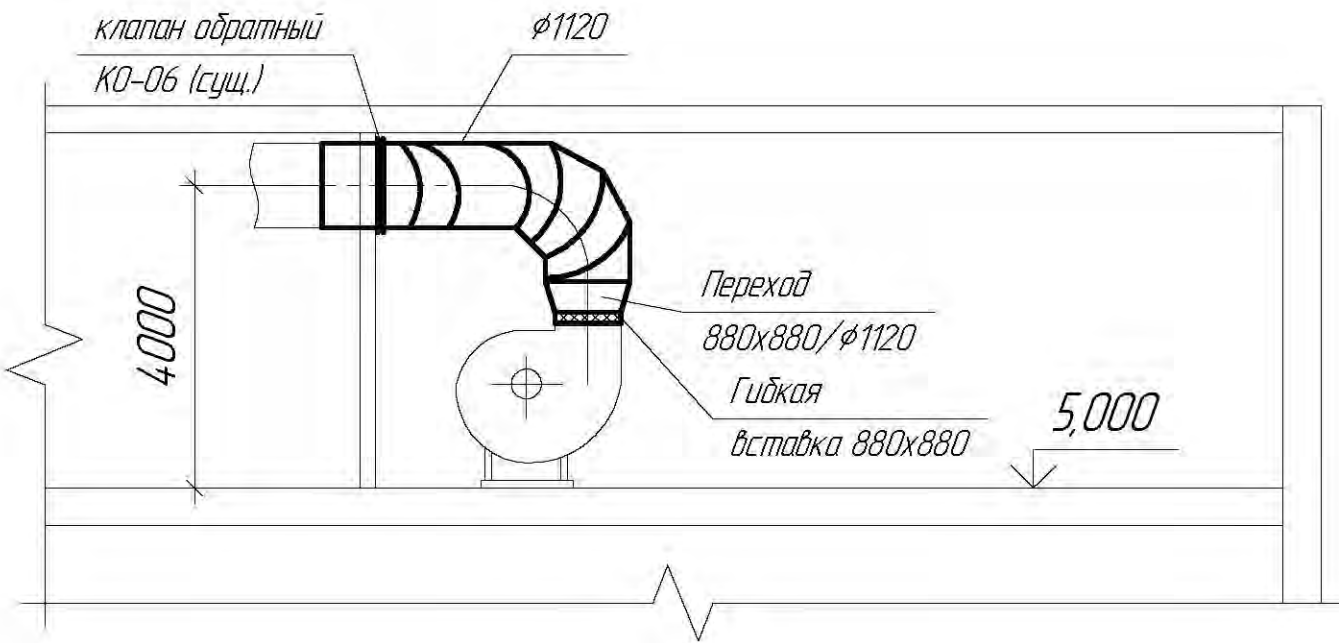

						52380-ОВ-Д			
						АО "ПРОМСИНТЕЗ"			
Изм.	Кол.ч.	Лист	№ док.	Подп.	Дата	Зд. 731/2 Системы вентиляции П-7 (П-27) (Для среднего ремонта)	Стадия	Лист	Листов
Разраб.		Стройкова					р	1	2
Проверил						Фрагмент плана 1:00	ОГК АО "ПРОМСИНТЕЗ"		
Гл. констр.		Шемраев							
Н. контр.		Усков							
Утв.		Завалишин							

Согласовано

Взам. инв. №	
Подп. и дата	
Инв. № подл.	

