«УТВЕРЖДАЮ»
И.о генерального директора
АО «Промсинтез»

_____ **Д. В. Шихарбеев**

Извещение
о проведении запроса предложений на выполнение работ: -

Отделка помещений в двухэтажной части здания, зд.439 цех № 3

№ п/п	Параметр	Значение
1.	Способ закупки	Открытый запрос предложений
2.	Наименование, место нахождения, почтовый адрес, адрес электронной почты, номер контактного телефона заказчика.	АО «Промсинтез» 446100, Самарская область, г. Чапаевск, ул. Куйбышева,1 e-mail: sintez@samtel.ru тел. 8 (846-39) 9-50-55, 8 (846-39) 2-38-22
3.	Предмет договора, объем выполняемых работ, услуг.	**Отделка помещений в двухэтажной части здания № 439 цех № 3** (на основании проекта № 51060-АС, ОД л.1,6.
4.	Место выполнения работ, оказания услуг.	Самарская область, г. Чапаевск, ул. Производственная,4, двухэтажная часть здания № 439 , цех № 3.
5.	Срок, место и порядок предоставления документации о проведении запроса предложений.	Заявка на участие в закупке, коммерческое предложение, копия Устава предприятия, свидетельство и выписка из ЕГРЮЛ ФНС России; копия свидетельства о постановке на учёт в налоговый орган; подтверждение полномочий должностных лиц, действующих от имени организации, выписка из реестра членов саморегулируемой организации и смета, оформленые и заверенные должным образом, направляются участниками закупки в адрес Заказчика посредством подачи в форме бумажных документов, оформленных должным образом, в канцелярию АО «Промсинтез», расположенную по адресу: ул. Куйбышева,1, либо на адрес электронной почты sintez@samtel.ru (с пометкой «Ильину А.В.) с обязательным указанием на конверте либо в теме письма сведений о наименовании видов работ .
6.	Требования к качеству, техническим характеристикам работы, услуги, к их безопасности, к результатам работы и иные требования, связанные с	- работы должны производиться только в отведенной зоне работ. Работы должны быть произведены минимальным количеством технических средств и механизмов. - подрядчик обязан соблюдать нормализованную технологию выполнения ремонтно-строительных работ, регламентируемую главами соответствующих СНиП и ГОСТ

	определением соответствия выполняемой работы, оказываемой услуги потребностям заказчика.	- до начала производства работ должен быть назначен ответственный за организацию производства строительно-монтажных работ на объекте, их качество, соблюдение правил и требований СНиП и технических регламентов, а также ответственные по объекту за пожарную безопасность и технику безопасности; - подрядчик обеспечивает выполнение работ своими силами, средствами, оборудованием и материалами; - технологию и последовательность выполнения работ предусмотреть в соответствии с действующими нормами и правилами на данные виды работ. Строительный контроль качества осуществлять назначенным инженерно-техническим составом Подрядчика. По завершению работ Заказчику предоставить исполнительную документацию на все виды выполненных работ; - предоставить полную гарантию не менее 36 месяцев на выполненные работы; - объем предоставления гарантий качества – 100%.
7.	Требования к содержанию, форме, оформлению и составу заявки на участие в запросе предложений.	В заявке на участие в запросе предложений в обязательном порядке указывается следующая информация: -общая информация о претенденте: организационно-правовая форма, наименование, сведения о руководителе – Ф.И.О., основание осуществления полномочий; - наличие/ отсутствие свидетельств, лицензий на выполнение работ, (№, дата, кем выдано) - наличие/ отсутствие оборудования, производственного и технического персонала и информация о его квалификации; - сведение о нахождении в процессе ликвидации, банкротства, о приостановке деятельности в соответствии с КоАП РФ; - сведения об имеющихся судебных спорах и (или) вынесенных решениях в отношении претендента за последние три года; - сведения о наличии/ отсутствии недоимки по налогам, сборам, задолженности по иным обязательным платежам; - сведения о наличии/ отсутствии сведений об участнике закупки в реестрах недобросовестных поставщиков; - сведения об опыте работы с указанием объектов, аналогичных предмету торгов, претендентов за последние 5 лет. Заявка на участие в закупке АО «Промсинтез» составляется по форме приложения № 2 к положению о закупке работ и нужд АО «Промсинтез», размещённом на официальном сайте АО «Промсинтез»
8.	Место, условия и сроки (периоды) выполнения	**Место выполнения работ**: г. Чапаевск , ул. Производственная,4,двухэтажная часть здания № 439 ,

	работы, оказания услуги.	цех № 3 **Срок выполнения работ** – 30 календарных дня с момента подписания договора: Интенсивность выполнения работ – с 8:00 до 17:00 при 5-дневной рабочей неделе. Увеличение продолжительности рабочего дня и недели по согласованию с Заказчиком. Работы должны выполняться в строго отведённой зоне работ с соблюдением правил внутреннего распорядка на территории АО «Промсинтез»,охраны труда, пожарной безопасности техники безопасности.
9.	Форма, сроки и порядок оплаты работы, услуги.	Оплата выполненных работ производится путём перечисления денежных средств на расчётный счёт Подрядчика в течение 30 дней с момента подписания сторонами акта сдачи – приёмки выполненных работ формы №КС-2, согласно справке формы № КС-3. Предусмотрен аванс в размере 30 % от общей стоимости работ в течение 10 дней со дня заключения договора.
10.	Порядок формирования цены договора (с учетом или без учета расходов на перевозку, страхование, уплату таможенных пошлин, налогов и других обязательных платежей).	Стоимость работ определяется сметной документацией, составленной Подрядчиком в программе Estimate 1.9 в текущих ценах локально-ресурсным методом в федеральной сметно-нормативной базе ФСНБ -2001 (редакция 2017 г.) на основании проекта № 51060-АС,ОД л.1,6.
11.	Порядок, место, дата начала и дата окончания срока подачи заявок на участие в запросе предложений.	Заявки на участие в закупке подаются в течение 15 дней после публикации данного извещения на официальном сайте заказчика АО «Промсинез» **promsintez.su .** На бумажных носителях заявки принимаются в канцелярии заказчика, расположенной по адресу г. Чапаевск, ул. Куйбышева,1. В электронном виде заявки направляются на адрес электронной почты sintez@samtel.ru (с пометкой «Ильину А.В.) Обязательно указание на конверте либо в теме письма сведений о наименовании видов работ .
12.	Требования к участникам запроса предложений и перечень документов, представляемых участниками запроса предложений для подтверждения их соответствия установленным требованиям	- наличие государственной регистрации, - наличие в собственности или в аренде офисных помещений, производственных, складских помещений, основных фондов, оборудования, транспортных средств, необходимых для выполнения работ (оказания услуг, поставок) в соответствии с требованиями документации о запросе предложений- для юридического лица, индивидуального предпринимателя, -наличие собственного штата сотрудников (или договоров подряда, договоров с субподрядными организациями, имеющими собственный штат),

		необходимое для выполнения работ (оказания услуг) в соответствии с требованиями документации о запросе предложений - для юридического лица, индивидуального предпринимателя, -отсутствие административного наказания в виде приостановления деятельности в порядке, предусмотренном Кодексом Российской Федерации об административных правонарушениях- для юридического лица, индивидуального предпринимателя, -ведение деятельности с момента регистрации не менее 2 лет - для юридического лица, индивидуального предпринимателя, - *(по решению председателя комиссии по закупкам возможно уменьшение указанного срока)*; - наличие опыта оказания аналогичных услуг (выполнения аналогичных работ, осуществления поставок аналогичного товара) - для юридического лица, индивидуального предпринимателя *(необходимость и срок определяется в зависимости от предмета запроса предложений)*.

Инженер по надзору
за эксплуатацией и ремонтом
зданий и сооружений _____ Н.Н. Целик

Согласовано

Заместитель технического директора А.В. Ильин

И.о. главного механика – начальника цеха № 5____ _____О.Н. Вялькин
(Должность) (Подпись) (Ф.И.О.)

Дата 24.10.19

Ведомость чертежей основного комплекта

Лист	Наименование	Примечание
1	Общие данные.	
2	План на отм. 0,000 и +4,730. Перемычки.	
3	Разрезы.	
4	Фасады. План кровли. Схема заполнения оконных проемов.	
5	Полы.	
6	Схема расположения элементов покрытия.	
7	План расположения стоек и фундаментов для подвесного конвейера.	
8	Стойки для подвесного конвейера Ст-1 ÷ Ст-5.	
9	Металлическая площадка на отм. +2,500.	
10	Металлическая площадка на отм. +4,730.	
11	План площадки МП-1. Схема расположения элементов площадки МП-1.	
12	Лестница ЛМ-1.	
13	Конструкция защитного экрана.	
14	Арматурные сетки Ст-1 ÷ Ст-5.	
15	Ситуационный план расположения зд.4.439.	
16	Схема планировочной организации земельного участка.	
17	Сводный план инженерных сетей.	
18	Рама РМ-1 под пенный фильтр БВ-Н-50.	
19	Фрагмент 1. Рама для напорной станции. Рама и площадка для привода.	
20	Лодыжка.	
21	Металлическая площадка на отм. +1,850.	

Ведомость спецификаций

Лист	Наименование	Примечание
2	Спецификация перемычек, дверей, окон.	
6	Спецификация элементов покрытия.	
7	Спецификация элементов для стоек и фундаментов конвейера.	
8	Спецификация металла.	
9	Спецификация металла.	
10	Спецификация металла.	
12	Спецификация металла.	
13	Спецификация арматурных сеток.	
19	Спецификация металла.	
21	Спецификация металла.	

Ведомость отделки помещений

Наименование или номер помещения	Вид отделки элементов интерьеров							Примечание
	Потолок	Пл. площадь, м²	Стены или перегородки	Пл. площадь, м²	Колонны	Пл. площадь, м²		
1, 14	затирка цементно-песчаным раствором; покраска эмалью ПФ-115 за 2 раза	202,0	ремонт сущ. штукатурки; штукатурка проектируемой кладки цементно-песчаным раствором; покраска эмалью ПФ-115 за 2 раза	300,0 20,7 320,7	ремонт сущ. штукатурки; покраска эмалью ПФ-115 за 2 раза	35,2		
2, 3, 6, 7, 8, 9, 10, 11, 12	затирка цементно-песчаным раствором; покраска эмалью ПФ-115 за 2 раза	196,8	ремонт сущ. штукатурки; штукатурка проектируемой кладки цементно-песчаным раствором; покраска эмалью ПФ-115 за 2 раза	480,8 171,0 651,8				
13	затирка цементно-песчаным раствором; покраска эмалью ПФ-115 за 2 раза	3,7	керамическая плитка кл. 15 цветная ГОСТ 6141-91 на высоту 2 м; выше 2 м: ремонт сущ. штукатурки; покраска эмалью ПФ-115 за 2 раза	15,0 15,5				
15			ремонт сущ. штукатурки; штукатурка проектируемой кладки цементно-песчаным раствором; покраска эмалью ПФ-115 за 2 раза	93,9 15,1 109,0				
16			ремонт сущ. штукатурки; известковая покраска за 2 раза	42,6				
4, 5,	затирка цементно-песчаным раствором; известковая покраска за 2 раза	29,5	ремонт сущ. штукатурки; штукатурка проектируемой кладки цементно-песчаным раствором; известковая покраска за 2 раза	71,2 34,6 105,8				

Экспликация помещений см. л.2.
Оконные и дверные откосы оштукатурить и покрасить в соответствии с отделкой помещения.
Металлические балки покрытия очистить и покрасить эмалью ПФ-115 за 2 раза
(схему расположения балок покрытия см. л. 6).

Общие указания

1. Проект разработан на основании технического задания на проектирование.
2. За относительную отметку 0,000 принята отметка пола первого этажа.
3. Проект разработан на следующие климатические условия и нагрузки:
   - строительно-климатический район – IIВ;
   - снеговой район – IV, вес снегового покрова на 1 м² горизонтальной проекции – 2,4 кПа;
   - ветровой район – III, нормативное ветровое давление – 0,38 кПа;
   - зона влажности – сухая.
4. Здание существующее:
   класс функциональной пожарной опасности Ф5.1;
   степень огнестойкости – II;
   уровень ответственности – II;
   категория здания взрывопожарной и пожарной опасности – А.
5. Здание кирпичное с несущими продольными и поперечными стенами.
   Фундаменты монолитные бетонные и железобетонные.
   Основанием под фундаменты служит суглинок коричневато-бурый с сохлыми включениями туго и нелопастичной консистенциии влажного до водонасыщенного состояния.
   Физико-механические характеристики суглинка:
   φ=23°; γ=1,96г/ см³; E=220 кг/ см², c=0,4 кг/ см².
   Перекрытие на отм.+4,830 из монолитного ж/бетона.
   Рабочие площадки под оборудование на отм. +1,850, +2,500 и +4,730 – металлические.
   Покрытие – монолитное ж/бетонное по металлическим балкам; и сборные ж/бетонные плиты по металлическим балкам.
   Кровля – рулонная с неорганизованным водостоком.
   Двери и окна деревянные.
   Вокруг здания асфальтобетонное покрытие.
6. С трех сторон здания выполнен земляной вал высотой 5м.

Рабочая документация разработана в соответствии с действующими нормами и правилами и обеспечивает безопасную эксплуатацию здания при соблюдении предусмотренных проектом мероприятий.

Изм.	Кол.уч.	Лист	N Док.	Подпись	Дата	51060-АС		
						АО "Промсинтез"		
Разраб.		Графикова				зд.4.439 Технические перевооружения производства минеральных и сейсмических порошков в помещениях корпуса	Стадия	Лист	Листов
Проверил		Графикова					Р	1	
Н. контр.		Смольников							
ГИП		Войлоки				Общие данные	ОГК АО "Промсинтез"		
Утвердил		Казаков							

Схема расположения элементов покрытия

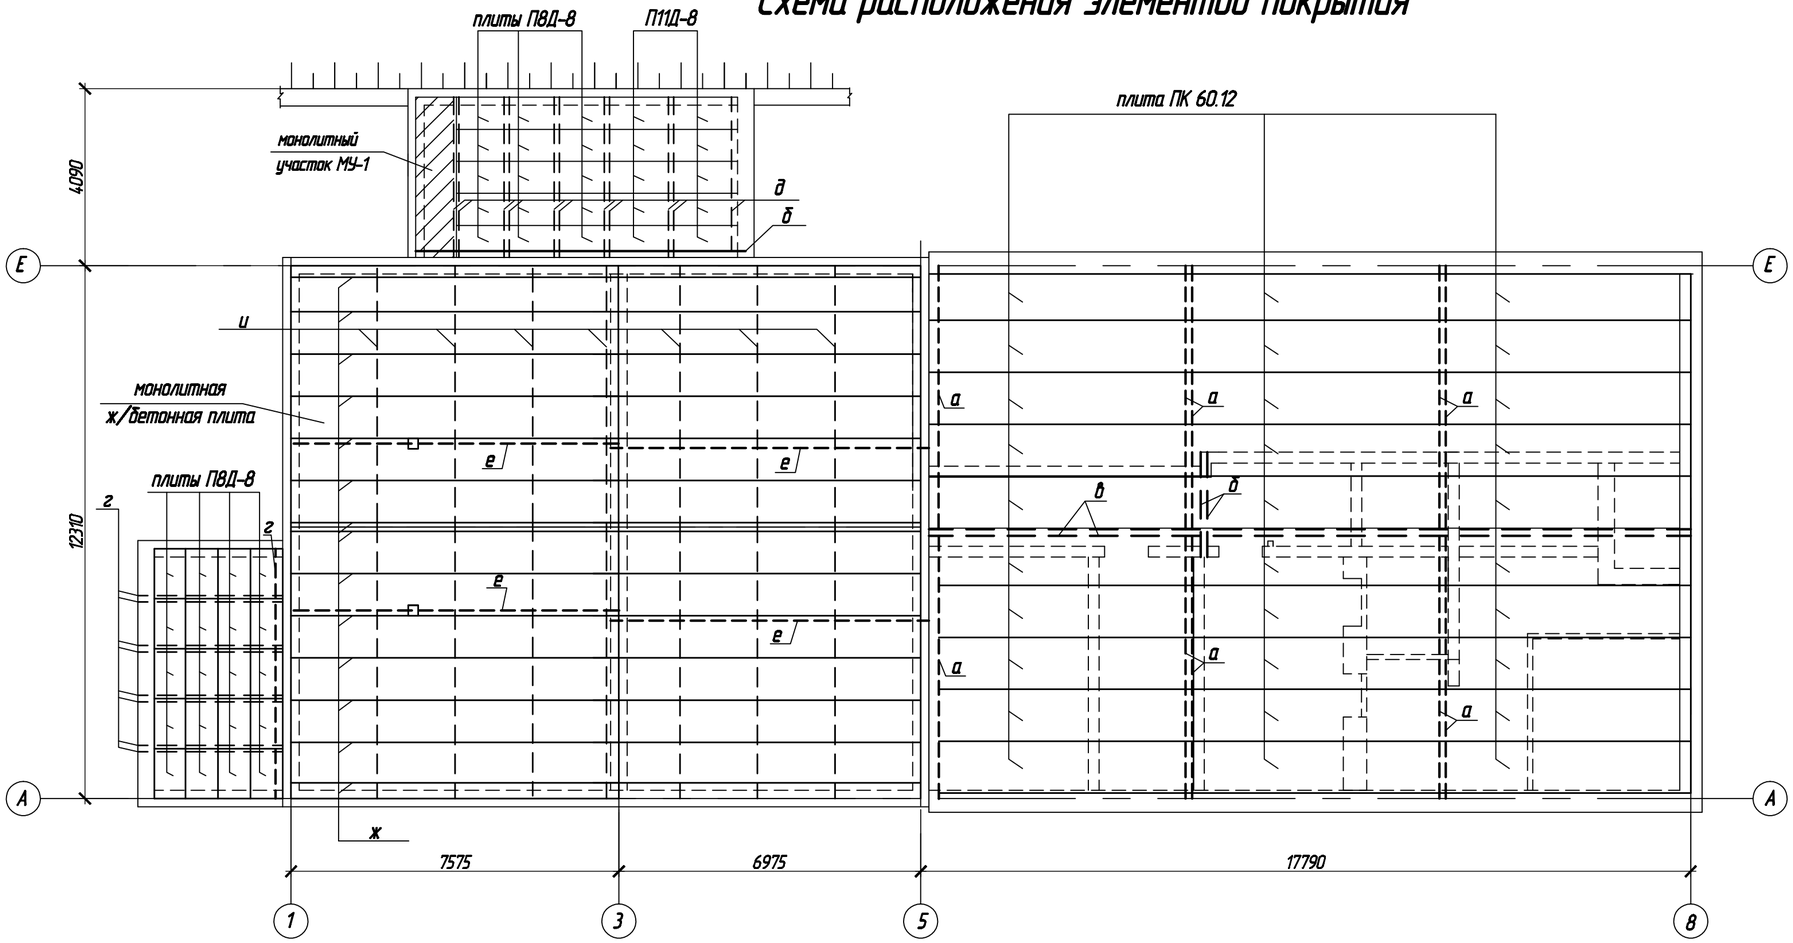

Спецификация элементов покрытия

Поз.	Обозначение	Наименование	Кол.	Масса кг	Примечание
а		I №27		3748,5	
б		I №24		327,6	
в		I №36		1686,4	
г		[№12		307,0	
д		[№18		627,5	
е		I №30		1007,4	
ж		[№12		2038,4	
и		][2№14		2049,2	
	сер. 1.141-1	плита ПК 60.12	30	2100	вес 1 шт.
	сер. 3.006.1-2/82, в.1-2	плиты П8Д-8	35	210	вес 1 шт.
	сер. 3.006.1-2/82, в.1-2	плиты П11Д-8	10	270	вес 1 шт.
		МУ-1 бетон В15			

1. Данный лист рассматривать совместно с листами л.

						51060-АС			
						АО "Промсинтез"			
Изм.	Кол.уч.	Лист	№док.	Подпись	Дата				
Разраб.		Трофимова				з0.439 Техническое перевооружение производства ионных диаметров и сейсмических зарядов в помещении корпуса	Стадия	Лист	Листов
Проверил		Трофимова					Р	6	
Н. контр.		Синельников							
ГИП		Шобонин				Схема расположения элементов покрытия	ОГК АО "Промсинтез"		